
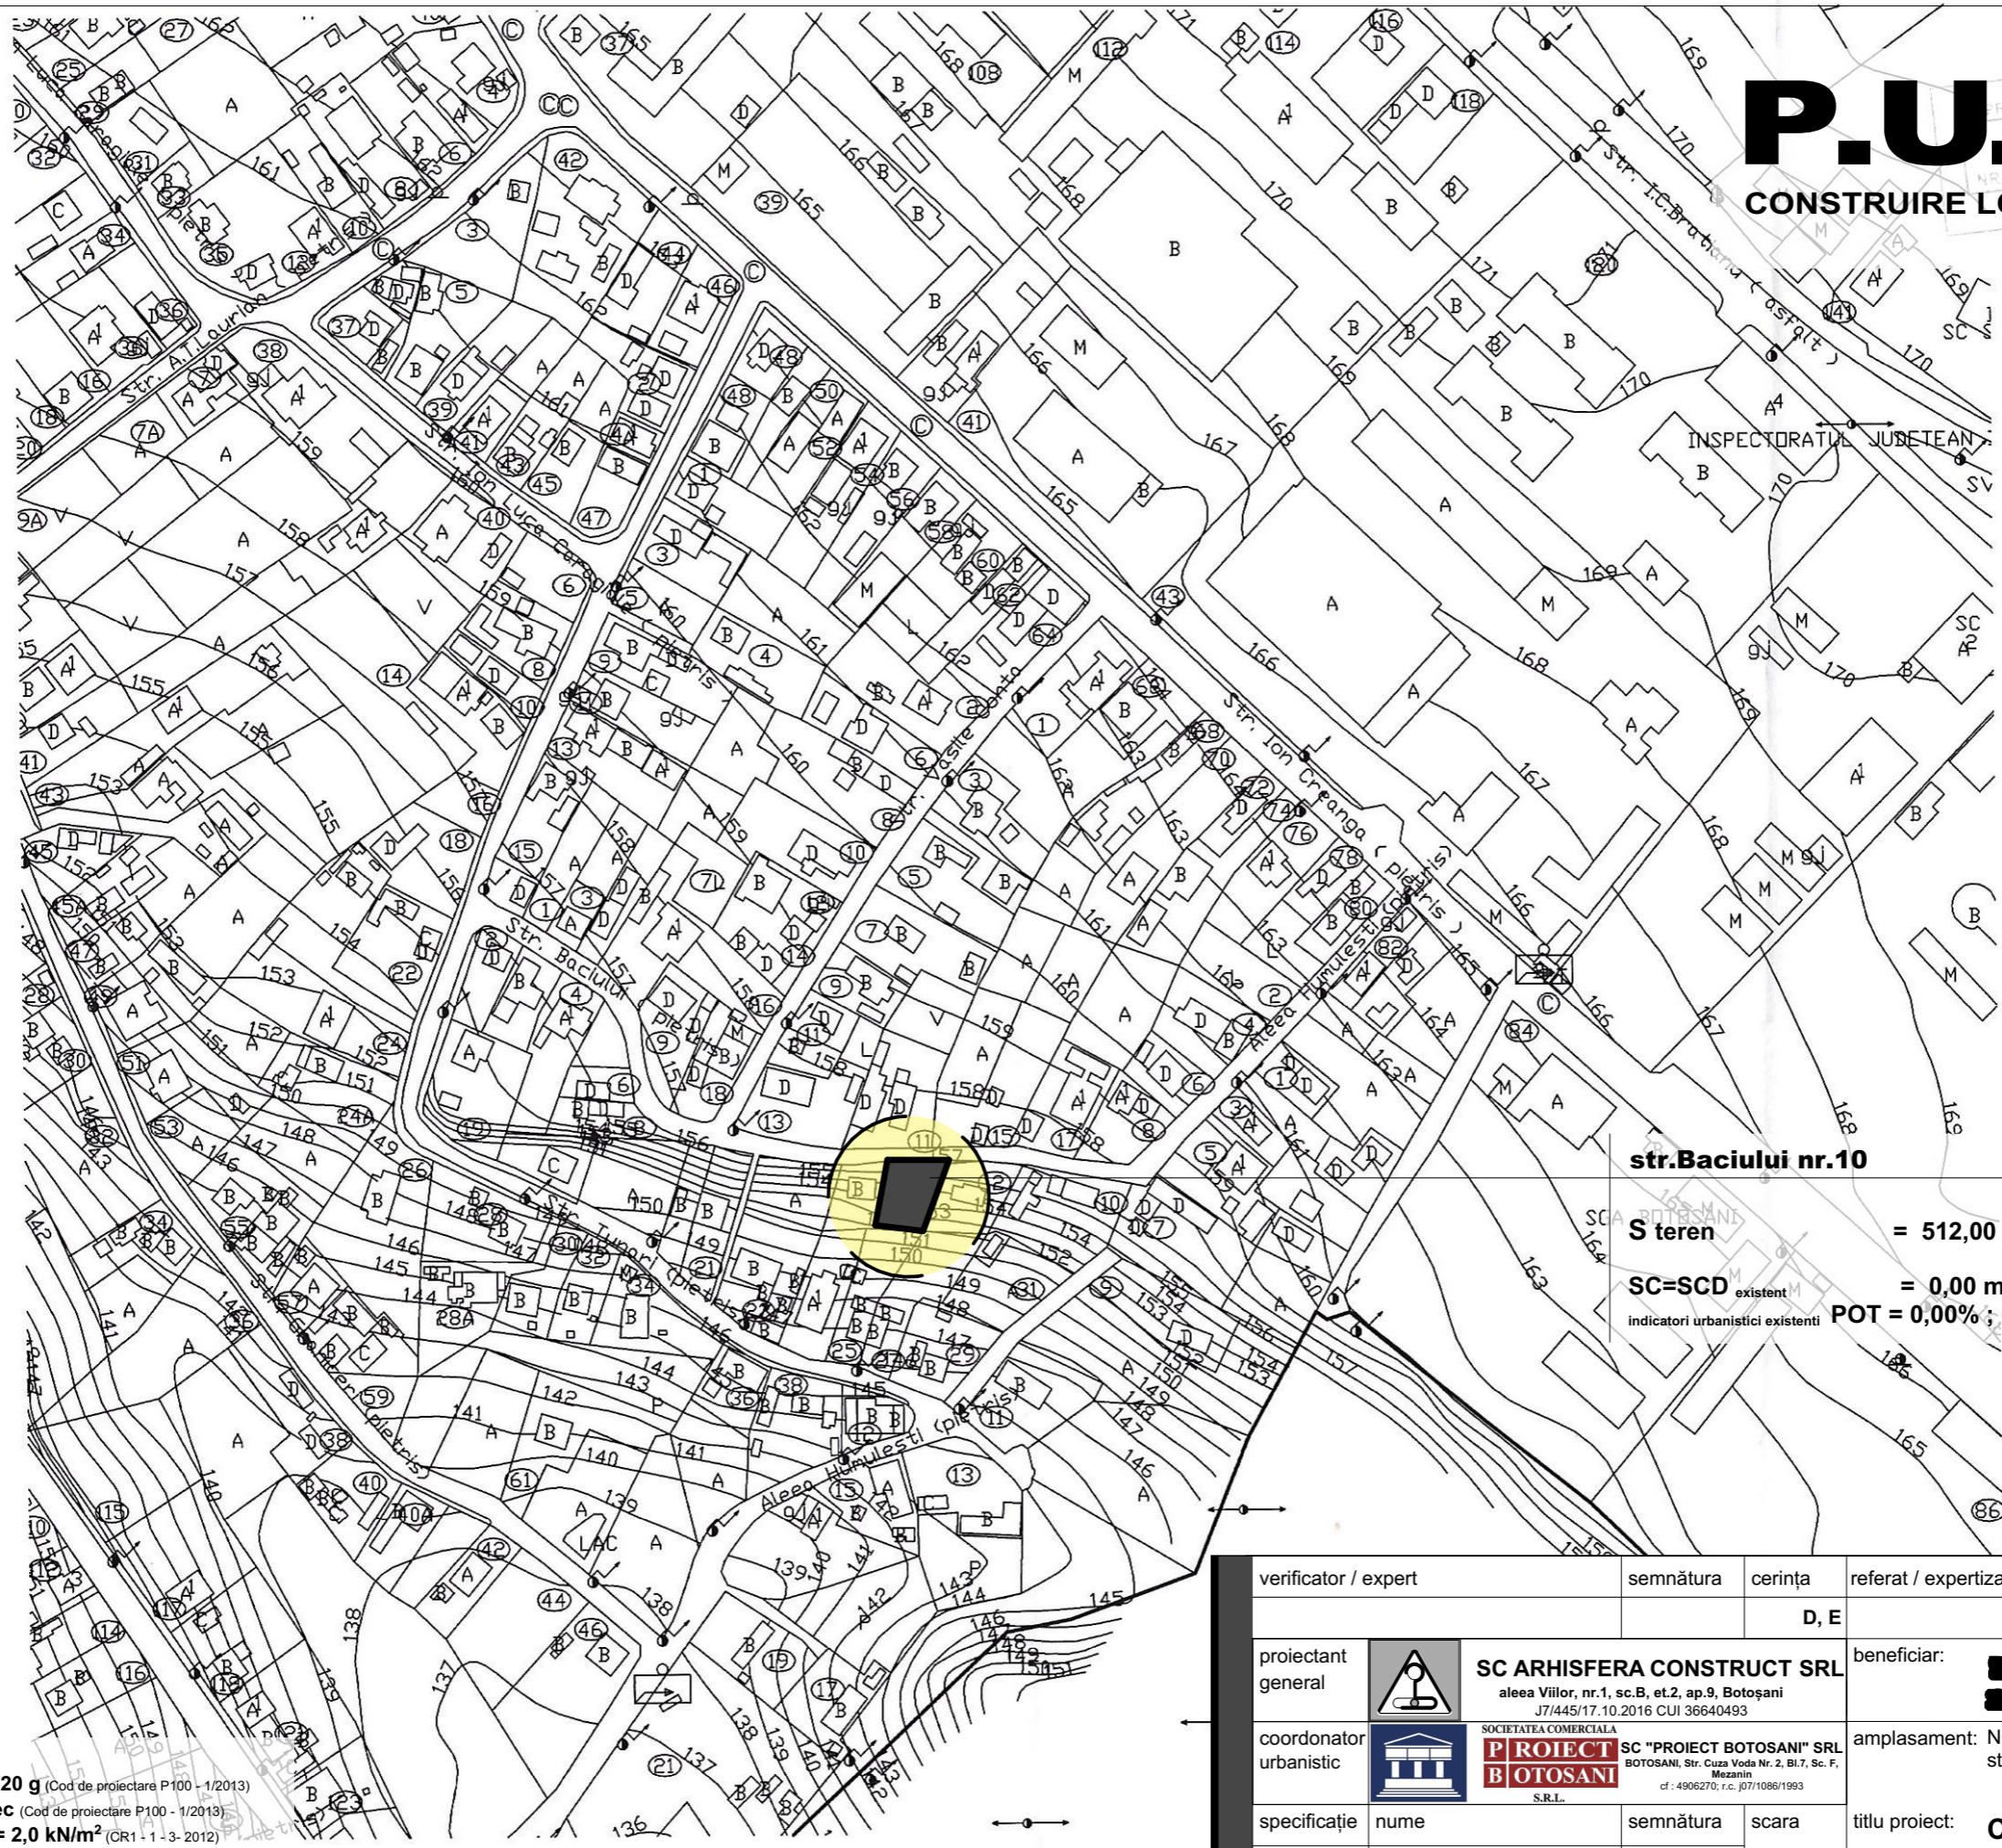


P.U.D.

CONSTRUIRE LOCUINȚĂ P+M

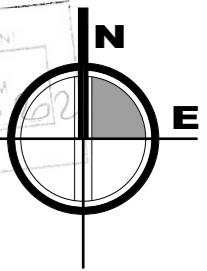

str. Baciului nr. 10

S teren = 512,00 mp

SC=SCD existent = 0,00 mp

POT = 0,00% ; CUT = 0,00

indicatori urbanistici existenti

accelearația terenului pentru proiectare
 perioada de control (colt)
 valoarea încărcării de zăpadă pe sol
 presiunea de referință a vântului
 categoria de importanță
 clasa de importanță și expunere la cutremur
 grupa

$a_0 = 0,20 \text{ g}$ (Cod de proiectare P100 - 1/2013)
 $0,7 \text{ sec}$ (Cod de proiectare P100 - 1/2013)
 $S_0.K = 2,0 \text{ kN/m}^2$ (CR1 - 1 - 3- 2012)
 $q_{ref} = 0,7 \text{ kN/m}^2$ (CR1 - 1 - 4- 2012)

D - construcție de importanță redusă (H.G. 766/1997 Anexa 3)
IV - construcție de importanță mică (P100 - 1/2013)
A4

verificator / expert	semnătura	cerința	referat / expertiza nr. / data
		D, E	
proiectant general	SC ARHISFERA CONSTRUCT SRL aleea Viilor, nr.1, sc.B, et.2, ap.9, Botoșani J7/445/17.10.2016 CUI 36640493		beneficiar: proiect nr. 134/2022
coordonator urbanistic	SOCIETATEA COMERCIALA PROIECT BOTOSANI S.R.L. BOTOSANI, Str. Cuza Vodai Nr. 2, Bl.7, Sc. F, Mezanin cf. 4906270; r.c. j07/1086/1993		amplasament: NC/CF 52634, mun./jud.Botoșani str.Baciului nr.10 faza PUD
specificație	nume	semnătura	scara
șef proiect	arh.Mihai G.TULBURE		1:2000
proiectat	arh.Alexandra Laura POPA		titlu proiect: CONSTRUIRE LOCUINȚĂ P+M
desenat	arh.Alexandra Laura POPA		data
		mar.2022	ÎNCADRARE ÎN ZONĂ
			planșa nr. PUD.01