
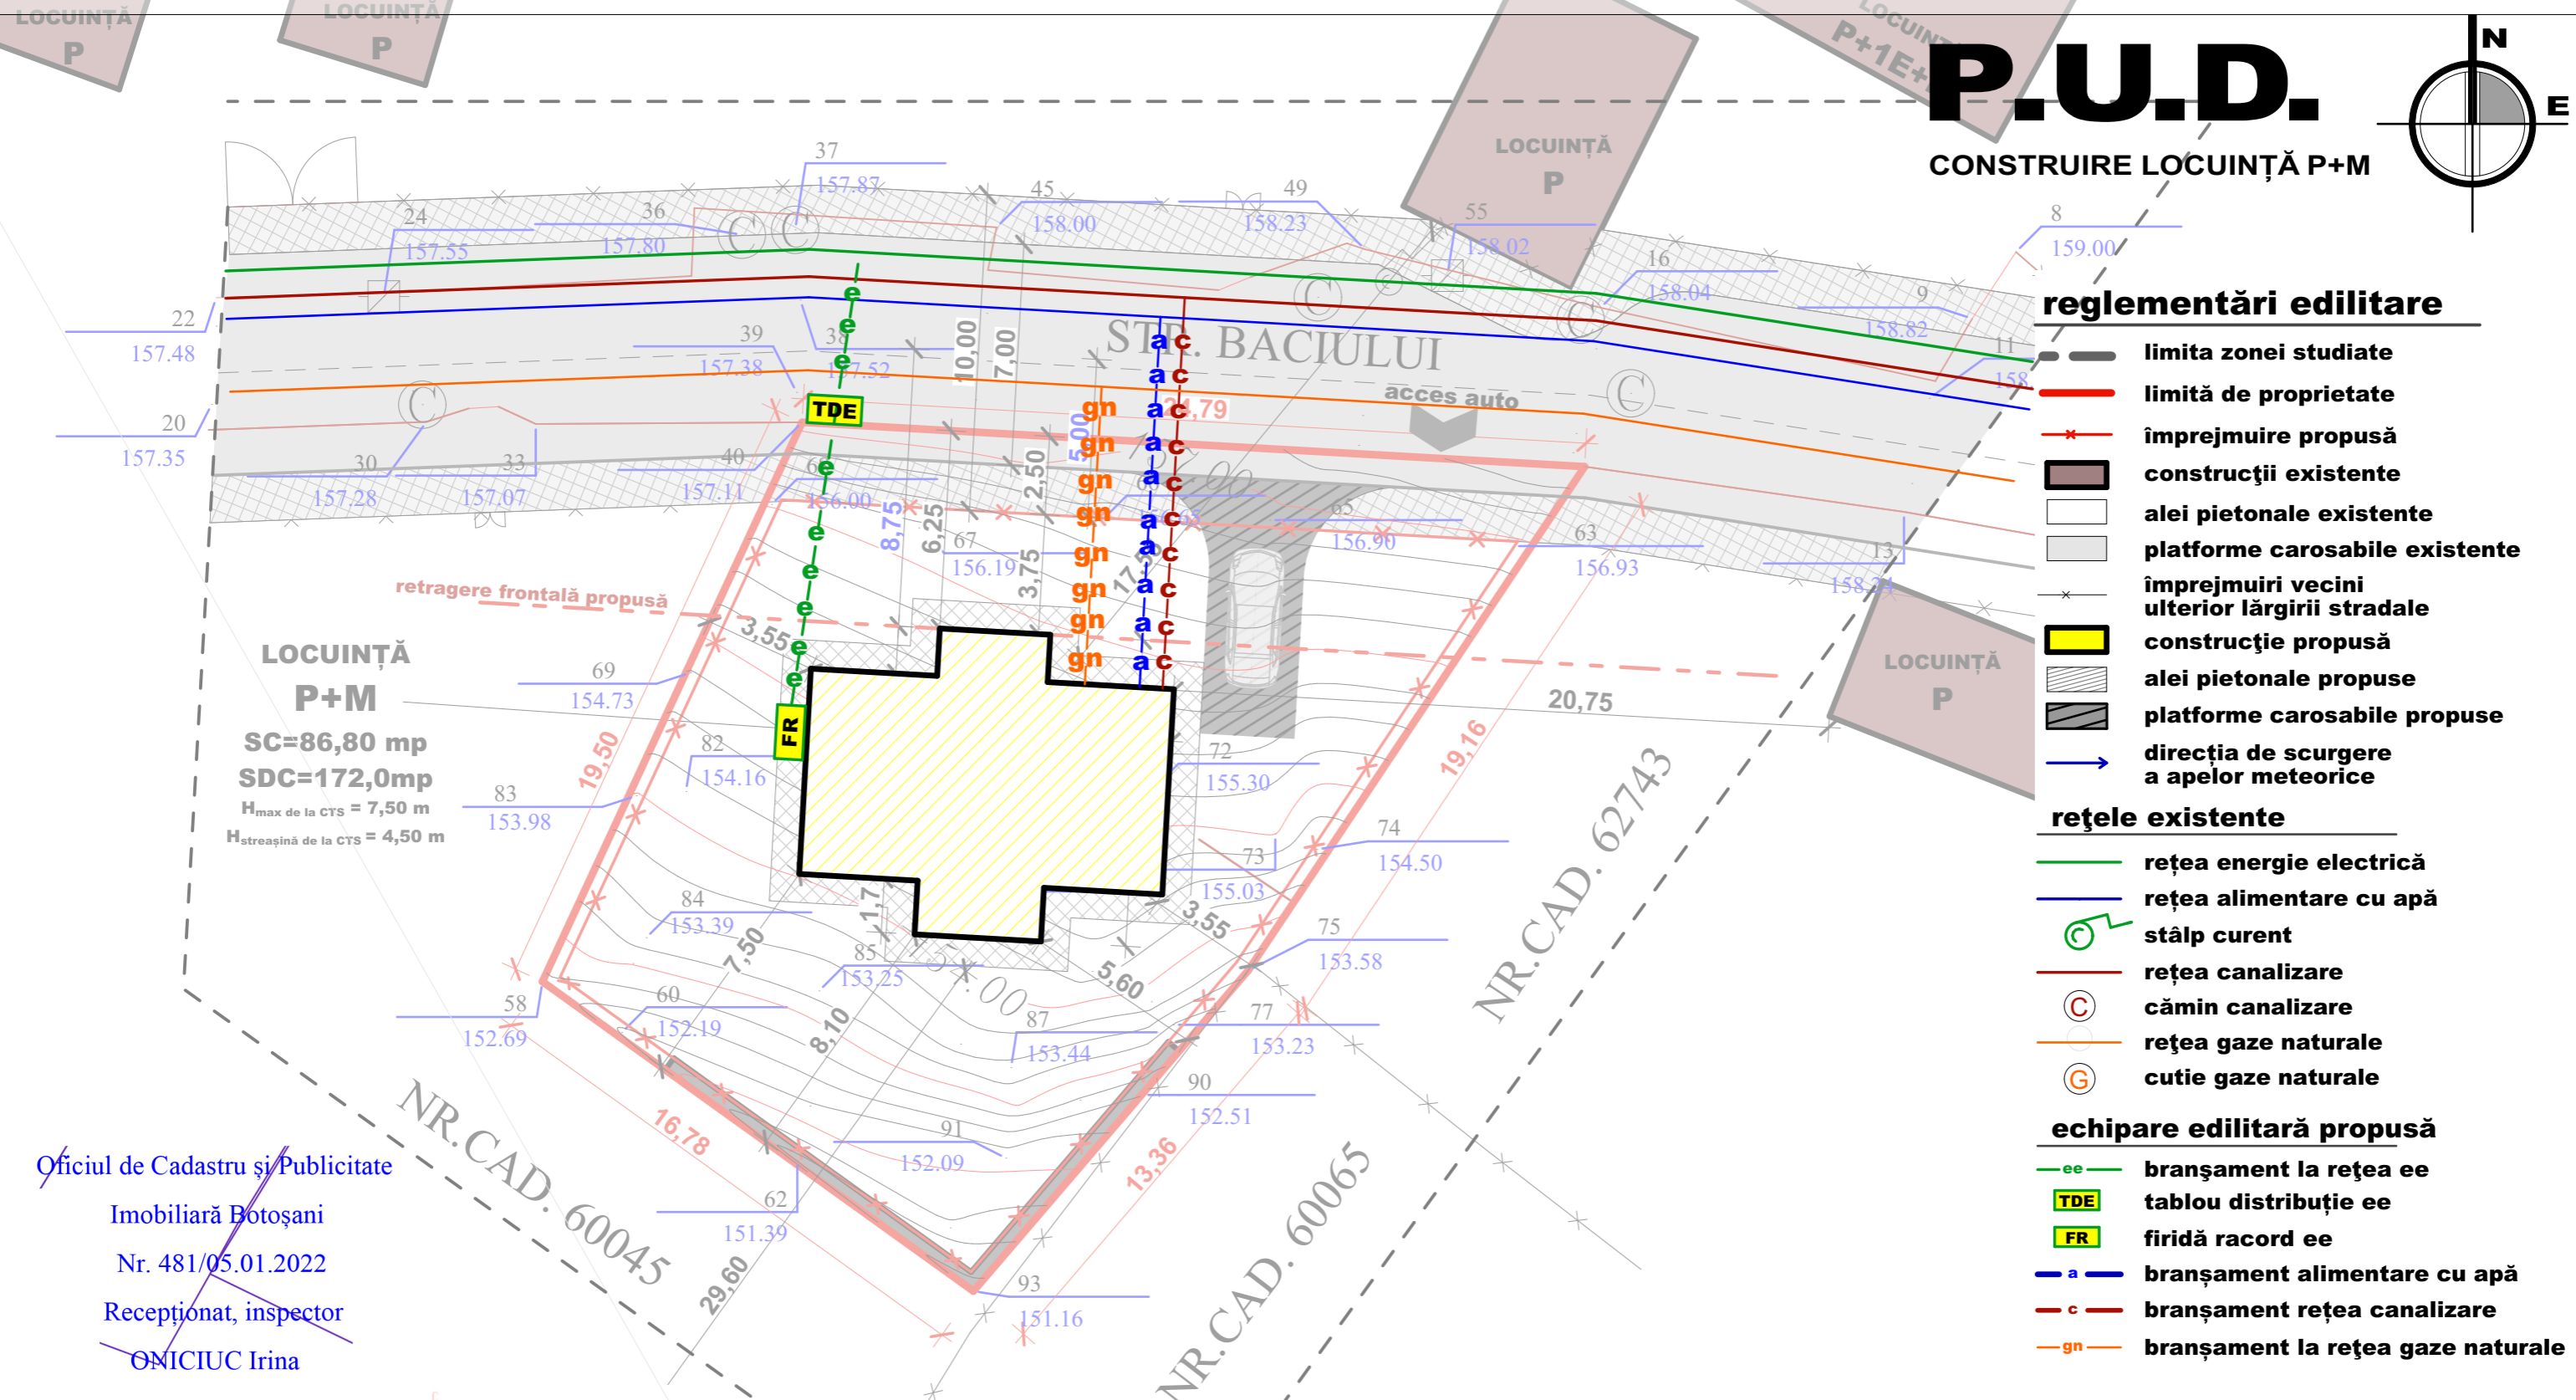


P.U.D.

CONSTRUIRE LOCUINȚĂ P+M

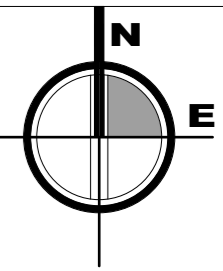

LOCUIȚĂ P+M
SC=86,80 mp
SDC=172,0mp
 H_{max} de la CTS = 7,50 m
 H_{streășină} de la CTS = 4,50 m

reglementări edilitare

- limita zonei studiate
- limită de proprietate
- împrejurire propusă
- construcții existente
- alei pietonale existente
- platforme carosabile existente
- împrejuriri vecini ulterior lărgirii stradale
- construcție propusă
- alei pietonale propuse
- platforme carosabile propuse
- direcția de scurgere a apelor meteorice

rețele existente

- rețea energie electrică
- rețea alimentare cu apă
- stâlp curent
- rețea canalizare
- cămin canalizare
- rețea gaze naturale
- cutie gaze naturale

echipare edilitară propusă

- bransament la rețea ee
- tablou distribuție ee
- firidă racord ee
- bransament alimentare cu apă
- bransament rețea canalizare
- bransament la rețea gaze naturale

Oficiul de Cadastru și Publicitate
 Imobiliară Botoșani
 Nr. 481/05.01.2022
 Receptor, inspector
 ONICIUC Irina

Irina Oniciuc Semnat digital de Irina Oniciuc
 Data: 2022.01.13 09:31:32 +02'00'

accelerația terenului pentru proiectare
 perioada de control (colt)
 valoarea încărcării de zăpadă pe sol
 presiunea de referință a vântului
 categoria de importanță
 clasa de importanță și expunere la cutremur
 grupa

a₀ = 0,20 g (Cod de proiectare P100 - 1/2013)
0,7 sec (Cod de proiectare P100 - 1/2013)
S₀-K = 2,0 kN/m² (CR1 - 1 - 3 - 2012)
q_{ref} = 0,7 kN/m² (CR1 - 1 - 4 - 2012)
D - construcție de importanță redusă (H.G. 766/1997 Anexa 3)
IV - construcție de importanță mică (P100 - 1/2013)
A4

verificator / expert	semnătura	cerința	referat / expertiza nr. / data	
			D, E	
proiectant general		SC ARHISFERA CONSTRUCT SRL aleea Viilor, nr.1, sc.B, et.2, ap.9, Botoșani J7/445/17.10.2016 CUI 36640493	beneficiar:	proiect nr. 134/2022
coordonator urbanistic		SOCIETATEA COMERCIALA PROIECT BOTOSANI SRL BOTOSANI, Str. Cuza Voda Nr. 2, Bl.7, Sc. F, Mezanin cf : 4906270; r.c. J07/1086/1993	amplasament:	NC/CF 52634, mun./jud.Botoșani str.Baciului nr.10
specificație	nume	semnătura	scara	titlu proiect:
șef proiect	arh.Mihai G.TULBURE		1:200	CONSTRUIRE LOCUINȚĂ P+M
proiectat	ing.Petru Iulian OLARU		data	REGLEMENTĂRI EDILITARE
desenat	arh.Alexandra Laura POPA		mar.2022	
				planșa nr. PUD.04