


- Legenda:**
- Limita CF 60405
  - Limita Carti Funciare
  - Drum
  - Gard metal
  - Gard plasa
  - Gard beton
  - Trotuar
  - Canal Vizita
  - Gager
  - Stalp Beton
  - Stalp Lemn
  - Cutie Gaze
  - Pom
  - G Aerisire gaz

# 5. REGIM JURIDIC

## CONSTRUIRE LOCUINȚĂ S+P+1E - Botoșani, Str.Dragoș Vodă, nr. 41

- LIMITE**
- LIMITA ZONEI STUDIATE
  - LIMITA PROPRIETATE / PARCELA
  - LINIE ALINIERE / ALINIAMENT, EXISTENTĂ
  - CALCANE
  - 4 U.T.R.
  - ACCESE PRINCIPALE, SECUNDARE LA CLADIRI
  - ▶ ACCESE AUTO

- REGIM JURIDIC:**
- PROPRIETATE PRIVATĂ S.C. UNIQUE RESIDENCE PROPERTIES S.R.L.
  - PROPRIETATE PRIVATĂ PERSOANE FIZICE SAU JURIDICE
  - TEREN DOMENIUL PUBLIC AL MUNICIPIULUI BOTOȘANI

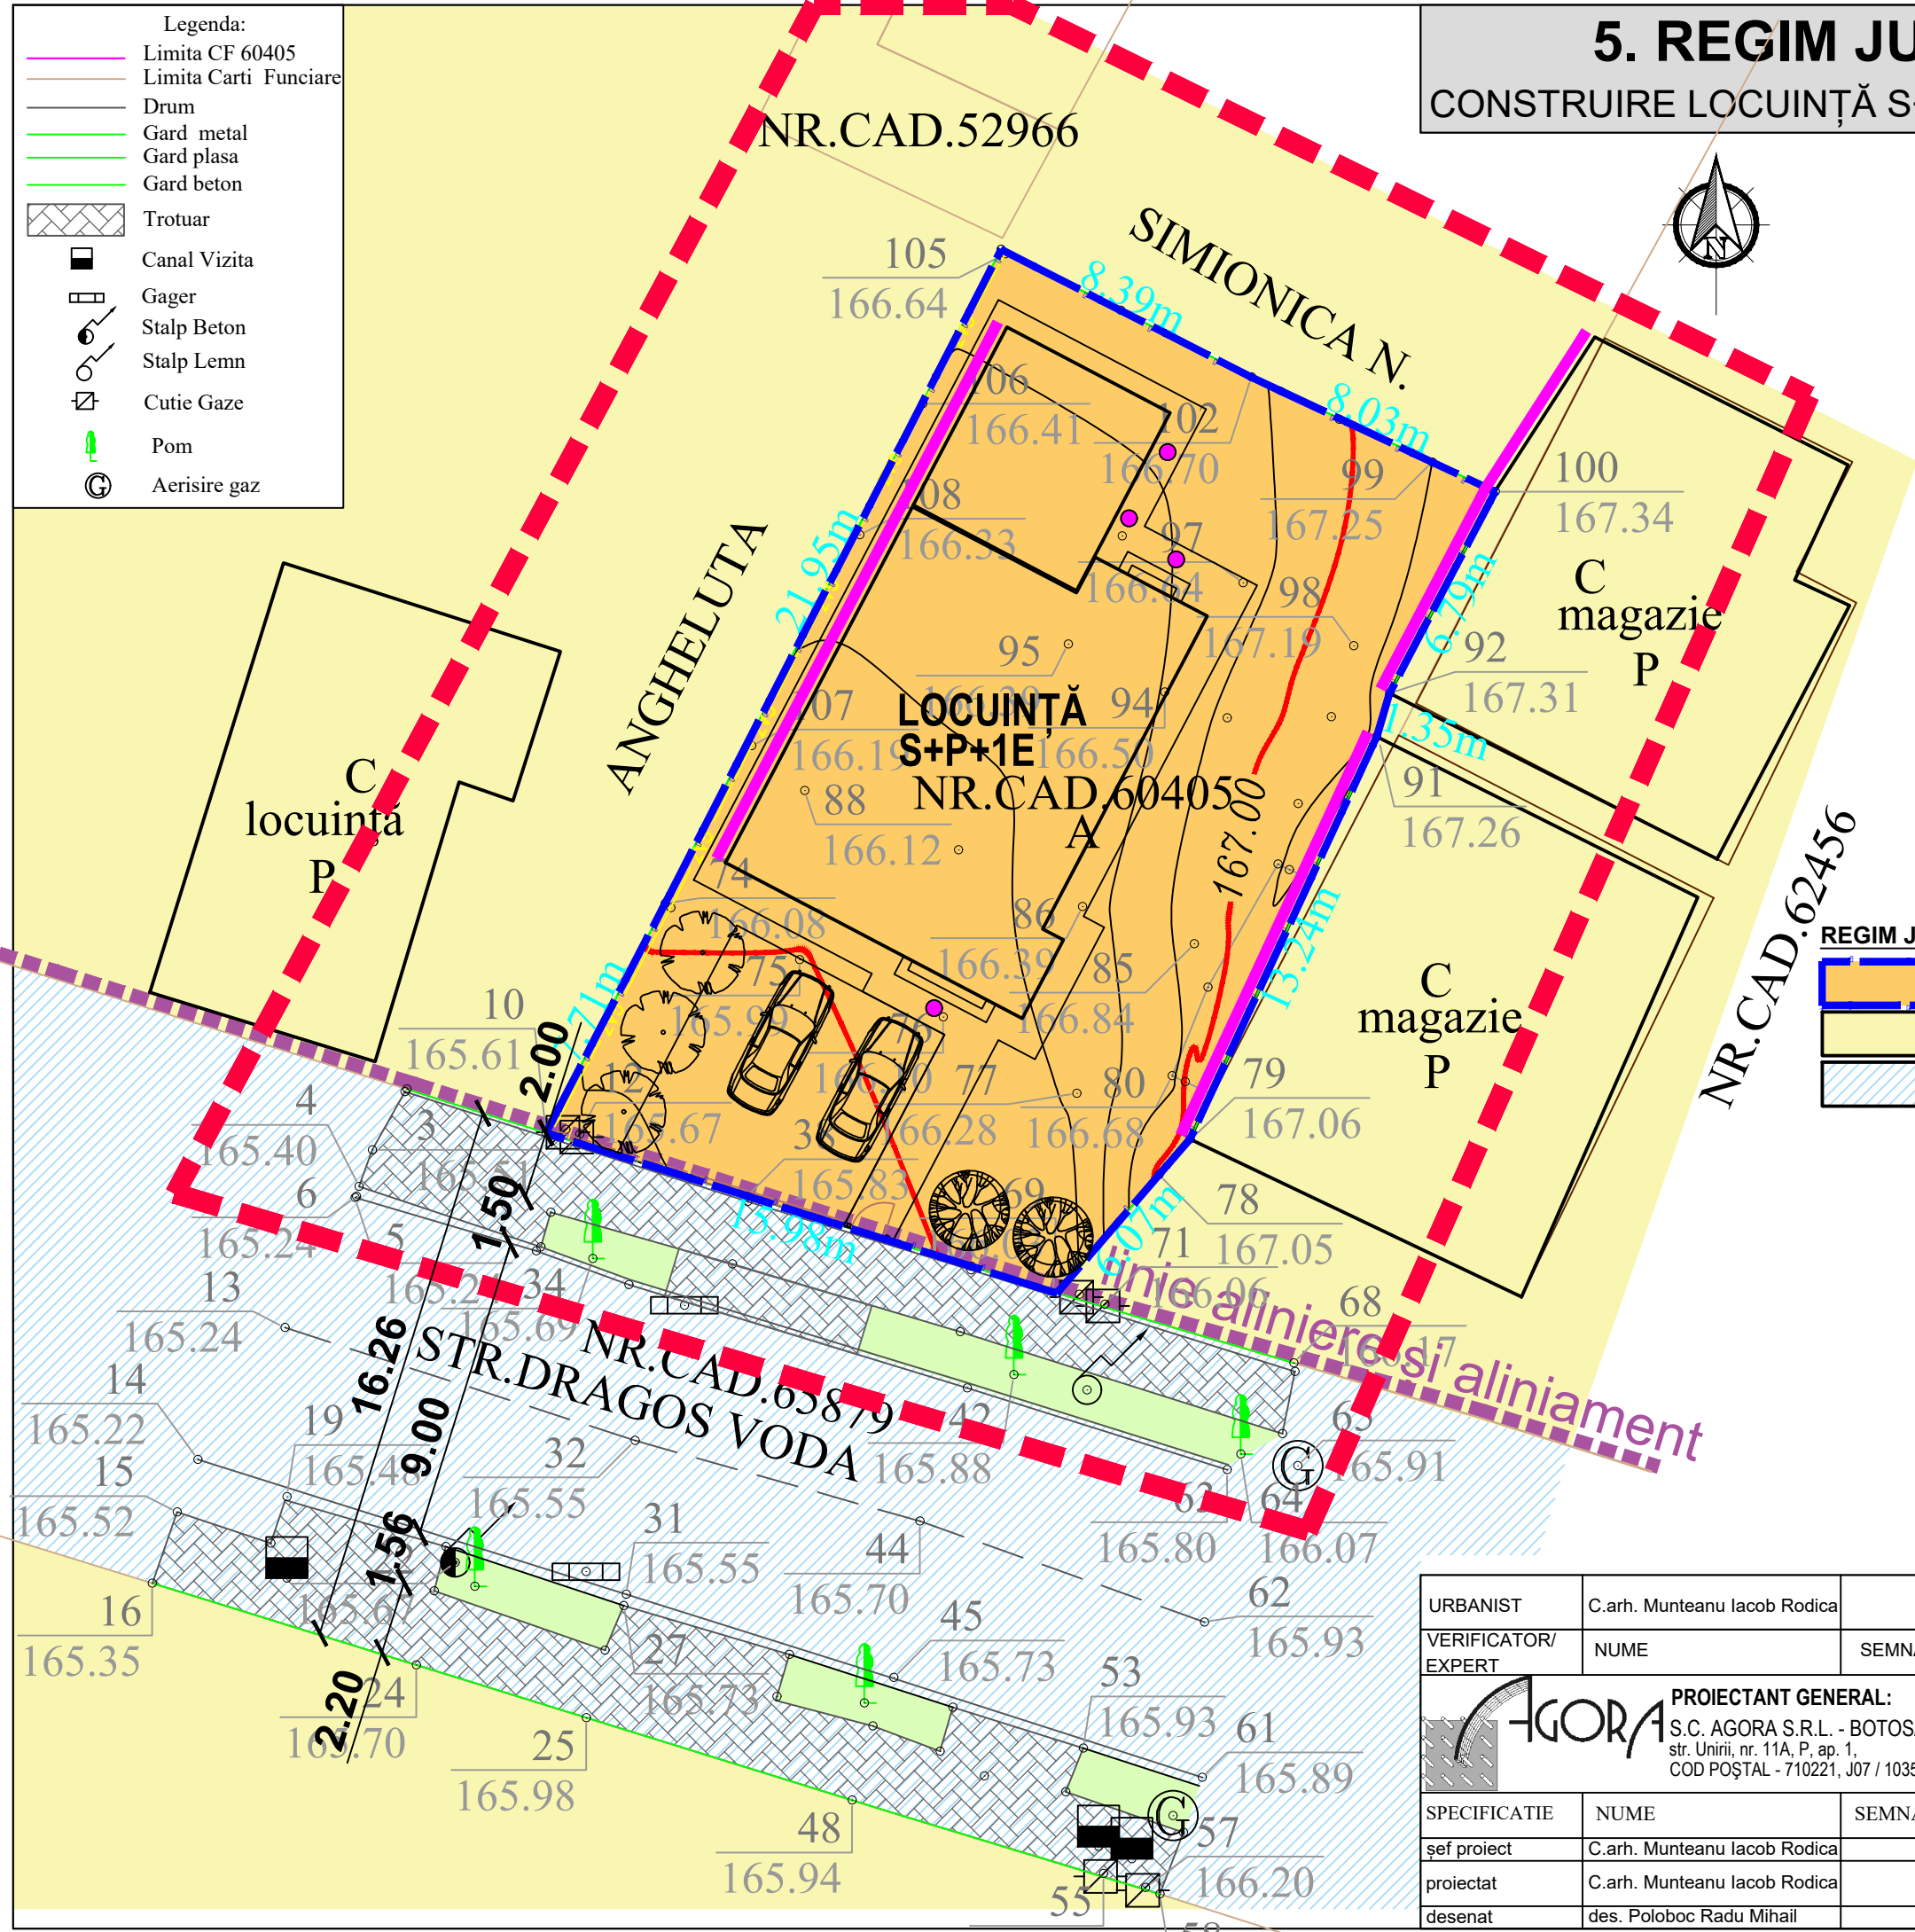

URBANIST	C.arh. Munteanu Iacob Rodica	SEMNATURA	Dz2E1	REFERAT/EXPERTIZĂ NR./DATA
VERIFICATOR/EXPERT	NUME	SEMNATURA	CERINȚA	Beneficiar: <b>S.C. UNIQUE RESIDENCE UNITED PROPERTIES S.R.L.</b> Calea Națională nr. 42C, Botoșani
<b>PROIECTANT GENERAL:</b> S.C. AGORA S.R.L. - BOTOSANI, str. Unirii, nr. 11A, P, ap. 1, COD POȘTAL - 710221, J07 / 1035 / 1993, RO 4854391				pr. nr: <b>409 / 2022</b>
				Faza: <b>P.U.D.</b>
SPECIFICATIE	NUME	SEMNATURA	SCARA: 1: 200	Proiect: <b>CONSTRUIRE LOCUINȚĂ S+P+1E, ÎMPREJMUIRE TEREN, ORGANIZARE DE ȘANTIER, ASIGURARE UTILITĂȚI,</b> - Str. Dragoș Vodă, nr. 41, Botoșani
șef proiect	C.arh. Munteanu Iacob Rodica			
proiectat	C.arh. Munteanu Iacob Rodica		DATA 05.2022	Titlu planșă: <b>REGIM JURIDIC</b>
desenat	des. Poloboc Radu Mihail			Planșa: nr. U05