




DESFĂȘURARE LA Str.Dragoș Vodă - existent

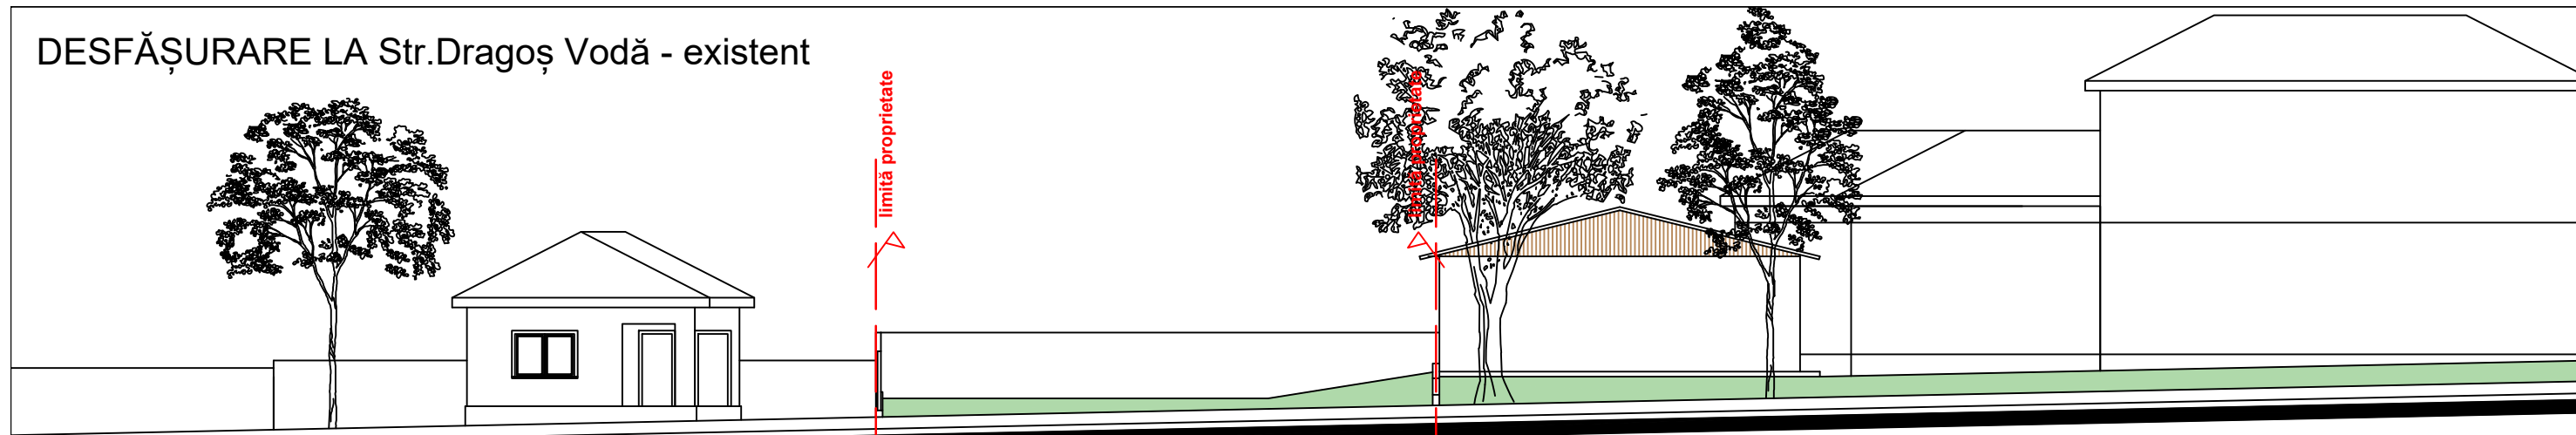

DESFĂȘURARE LA Str.Dragoș Vodă - propus

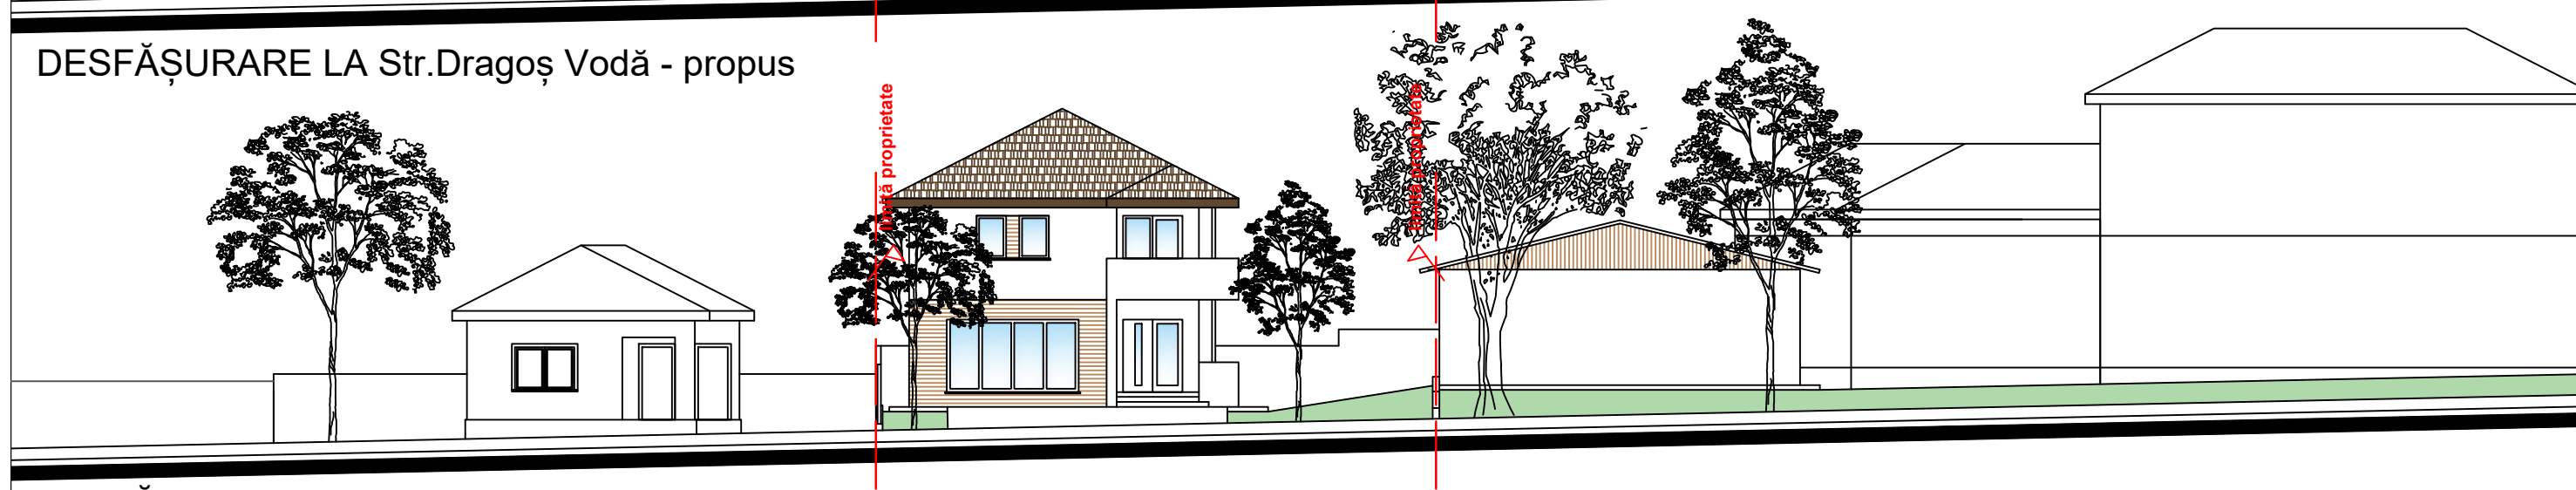

DESFĂȘURARE LA Str.Dragoș Vodă - relevee fotografice

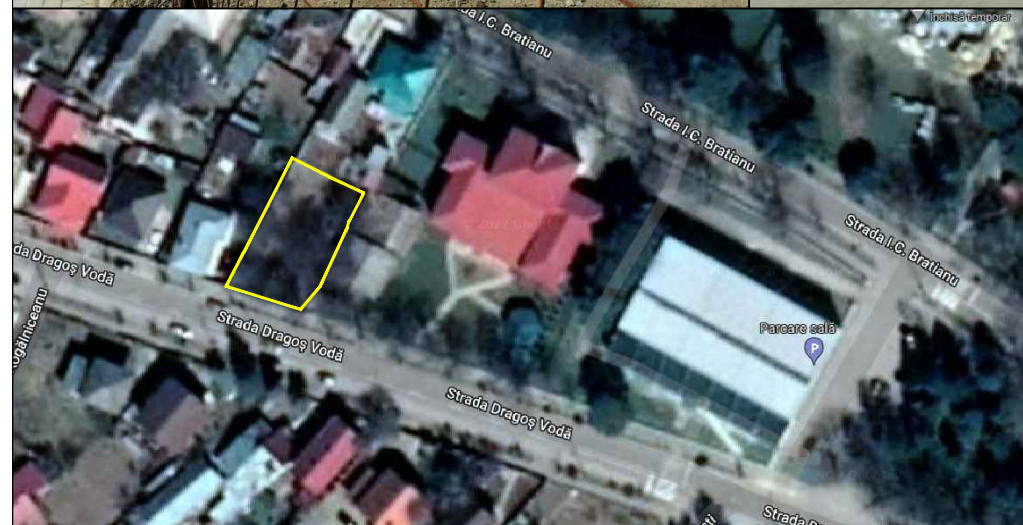

URBANIST	C.arh. Munteanu Iacob Rodica		Dz2E1		
VERIFICATOR/ EXPERT	NUME	SEMNATURA	CERINȚA	REFERAT/EXPERTIZĂ NR./DATA	
				Beneficiar: <b>S.C. UNIQUE RESIDENCE UNITED PROPERTIES S.R.L.</b> Calea Națională nr. 42C, Botoșani	pr. nr: <b>409 / 2022</b>
				Proiect: <b>CONSTRUIRE LOCUINȚĂ S+P+1E, ÎMPREJMUIRE TEREN, ORGANIZARE DE ȘANTIER, ASIGURARE UTILITĂȚI, - Str. Dragoș Vodă, nr. 41, Botoșani</b>	Faza: <b>P.U.D.</b>
SPECIFICATIE	NUME	SEMNATURA	SCARA:		
șef proiect	C.arh. Munteanu Iacob Rodica		1: 200		
proiectat	C.arh. Munteanu Iacob Rodica		DATA		
desenat	des. Poloboc Radu Mihail		05.2022	Titlu planșă: <b>RELEVEE FOTOGRAFICE - DESFĂȘURARE LA STRADĂ</b>	Planșa: nr. U06