


P.U.D. PLAN URBANISTIC DE DETALIU

plansa 12345

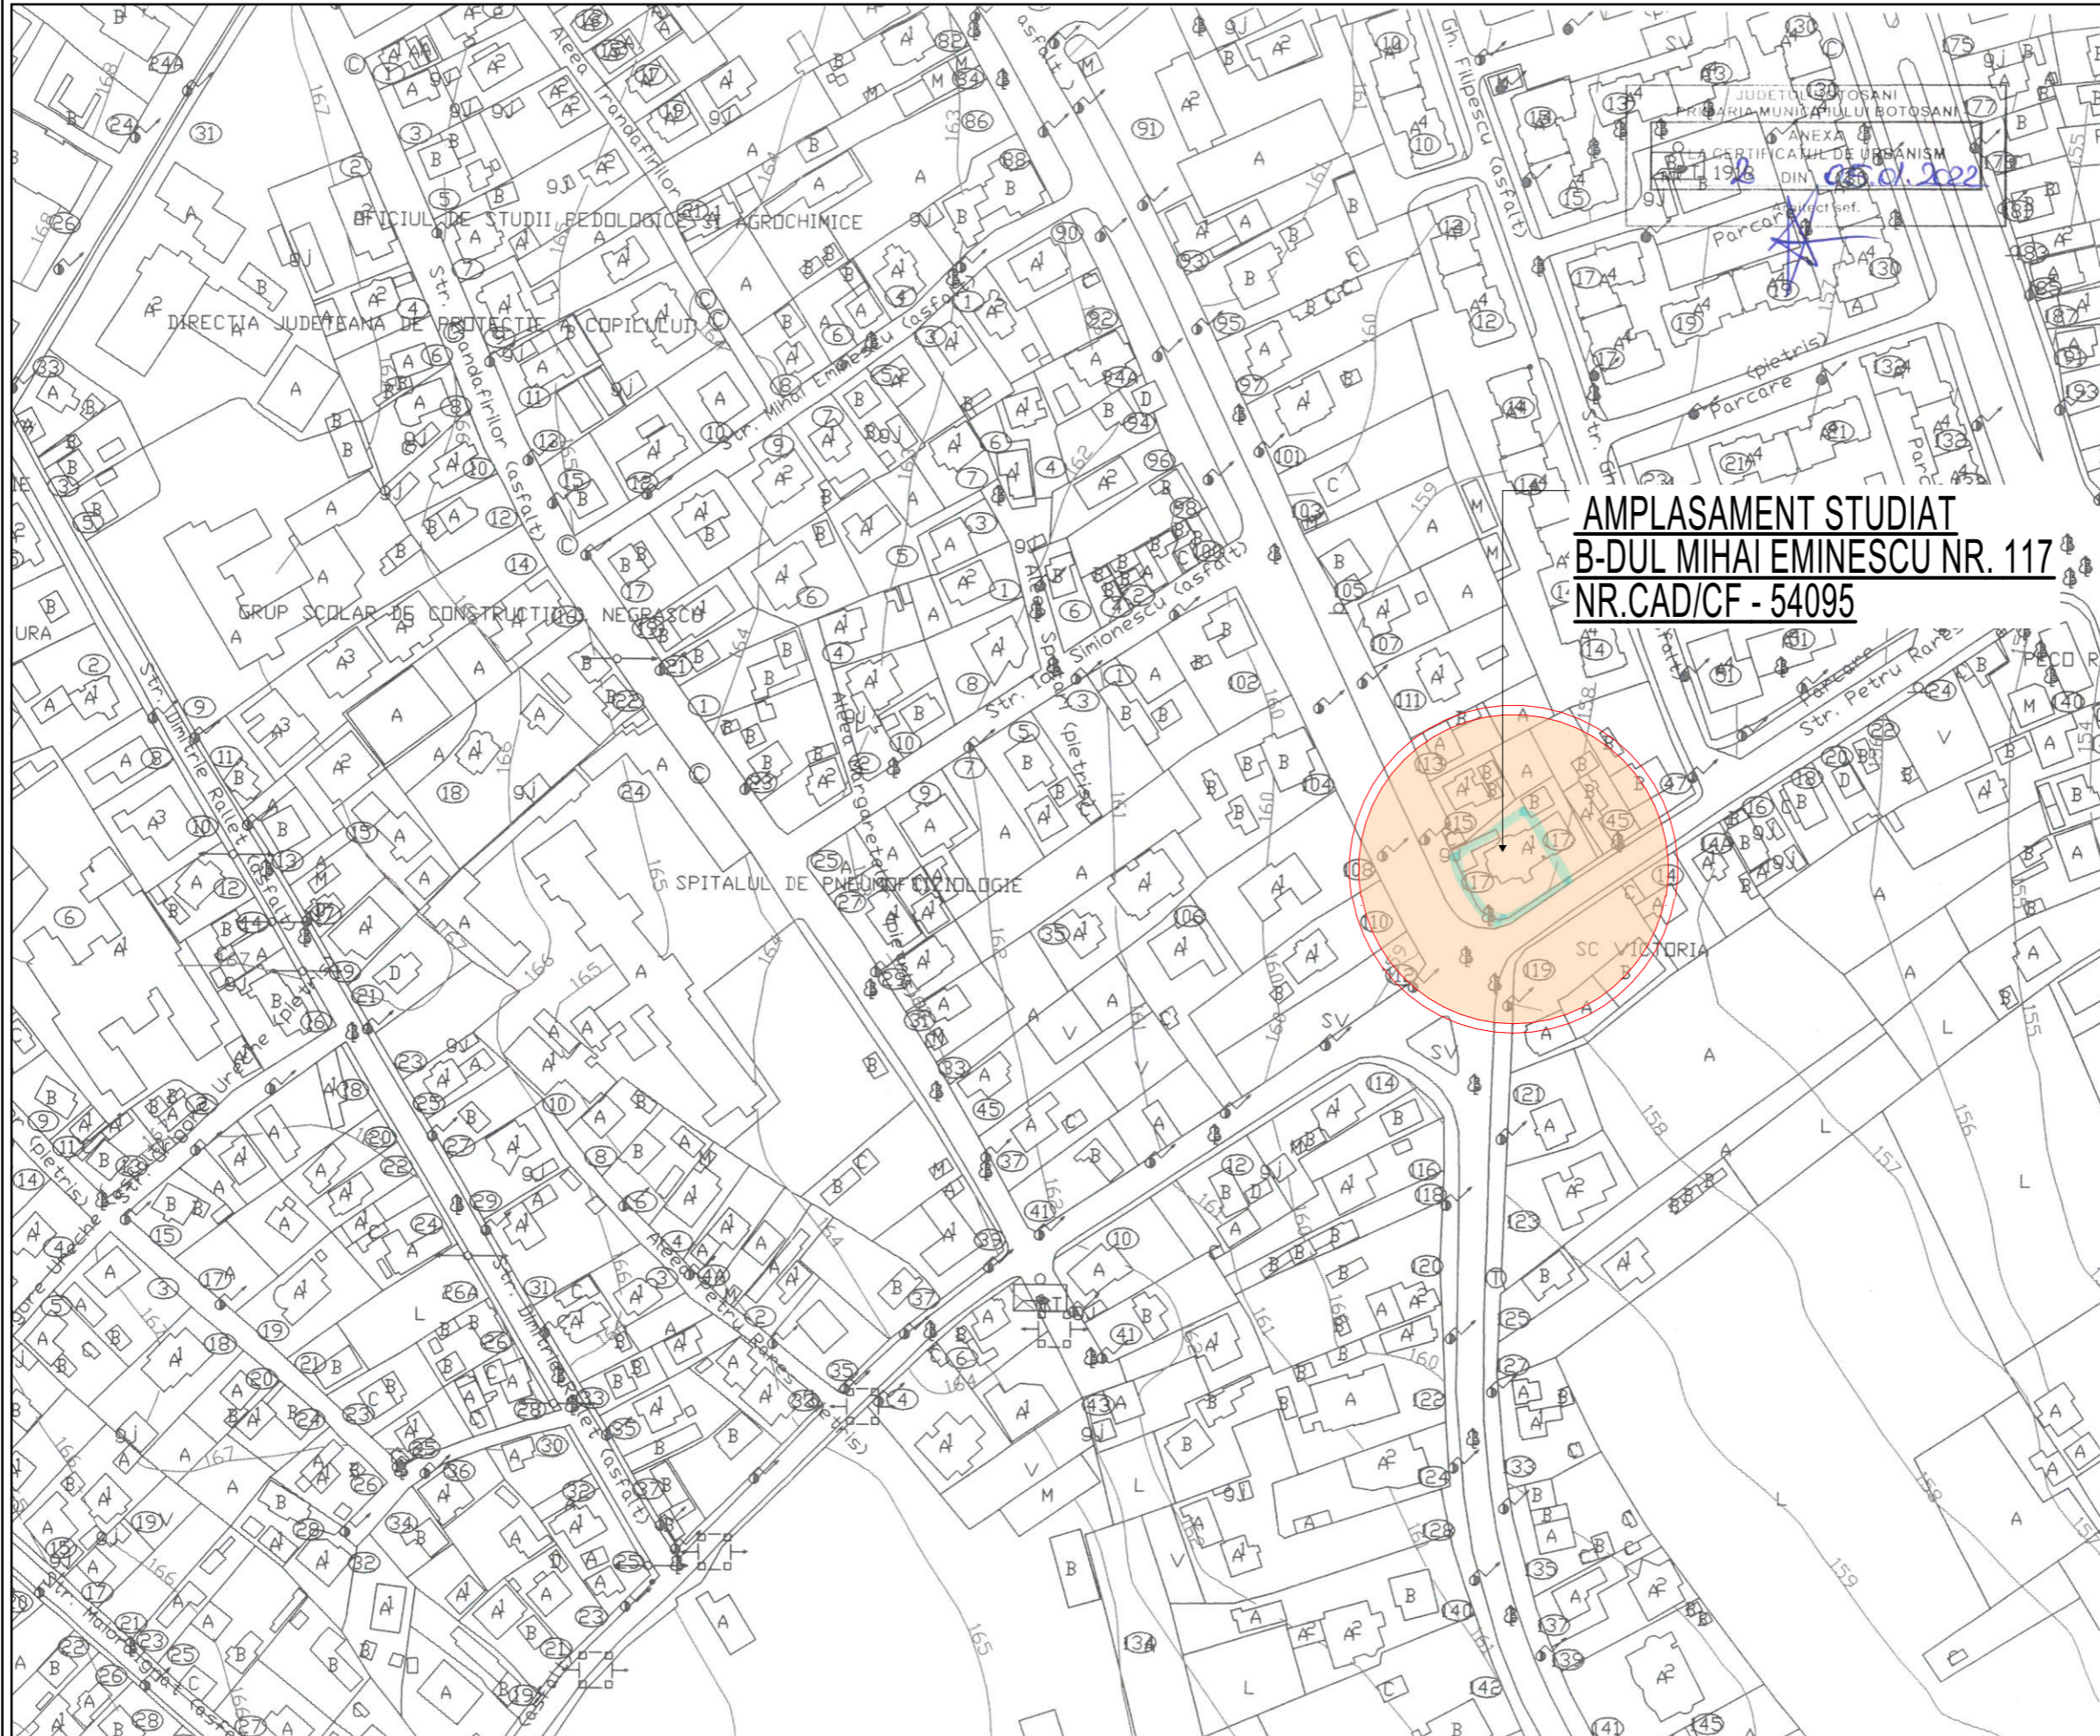

AMPLASAMENT STUDIAT
B-DUL MIHAI EMINESCU NR. 117
NR.CAD/CF - 54095

JUDETUL BOTOSANI
 PRIMĂRIA MUNICIPIULUI BOTOSANI
 ANEXA
 PLANUL DE URBANISM
 DIN 05.01.2022

DENUMIRE PROIECT:
EXTINDERE SI MODERNIZARE LOCUINTA P+E
SI REFACERE IMPREJMUIRE TEREN
 B-DUL MIHAI EMINESCU NR. 117 NR. CAD/CF
 54095 BOTOSANI



BENEFICIAR:
 [REDACTED]

PROIECTANT GENERAL:
S.C. MA-DA Proiect S.R.L.



PROIECTANT SPECIALITATE:
S.C. MA-DA Proiect S.R.L.
 J07/330/2002 ; CIF RO14977731
 Pietonalul Transilvaniei, Nr.4, Mezanin Botoșani
 Botoșani România
mada.proiect@gmail.com
 0231514474

COORDONATOR PROIECT:
 urb. arh. Dan Octavian BOTEZ

SEF PROIECT:
 Arh. Dana GHIGA

PROIECTAT:
 Arh. Ionuț FRĂSINESCU

DESENAT:
 Arh. Ionuț FRĂSINESCU

INCADRARE IN ZONA

Faza:	P.U.D.
Index:	-

Proiect nr:	Data:	Scara:	Planșa nr:
342.U	2021	1:2000	U01

Prezentul proiect reprezintă proprietatea intelectuală a firmei S.C. MA-DA Proiect S.R.L. - Prezentul proiect poate fi folosit doar pentru această lucrare - Orice reproducere parțială sau totală poate fi făcută doar cu acordul prealabil al S.C. MA-DA Proiect S.R.L.