


P.U.D. PLAN URBANISTIC DE DETALIU

plansa 1234(5)

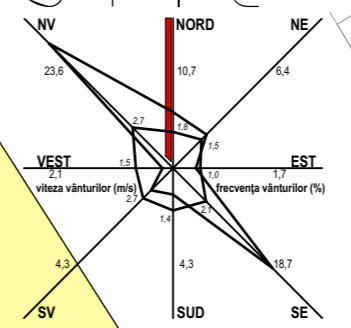

DENUMIRE PROIECT:
EXTINDERE SI MODERNIZARE LOCUINTA P+E
SI REFACERE IMPREJMUIRE TEREN
 B-DUL MIHAI EMINESCU NR. 117 NR. CAD/CF
 54095 BOTOSANI



BENEFICIAR:
 [Redacted Name]

PROIECTANT GENERAL:
S.C. MA-DA Proiect S.R.L.



PROIECTANT SPECIALITATE:

S.C. MA-DA Proiect S.R.L.
 J07/330/2002 ; CIF RO14977731
 Pietonalul Transilvaniei, Nr.4, Mezanin Botoșani
 Botoșani România
mada.proiect@gmail.com
 0231514474

COORDONATOR PROIECT:
 urb. arh. Dan Octavian BOTEZ

SEF PROIECT:
 Arh. Dana GHIGA


PROIECTAT:
 ing. Dragos MIHAIUC

DESENAT:
 ing. Dragos MIHAIUC

ECHIPARE EDILITARA

Faza:
P.U.D.
Index:
-

Proiect nr: 342.U Data: 2021 Scara: 1:200 Plansa nr: U05

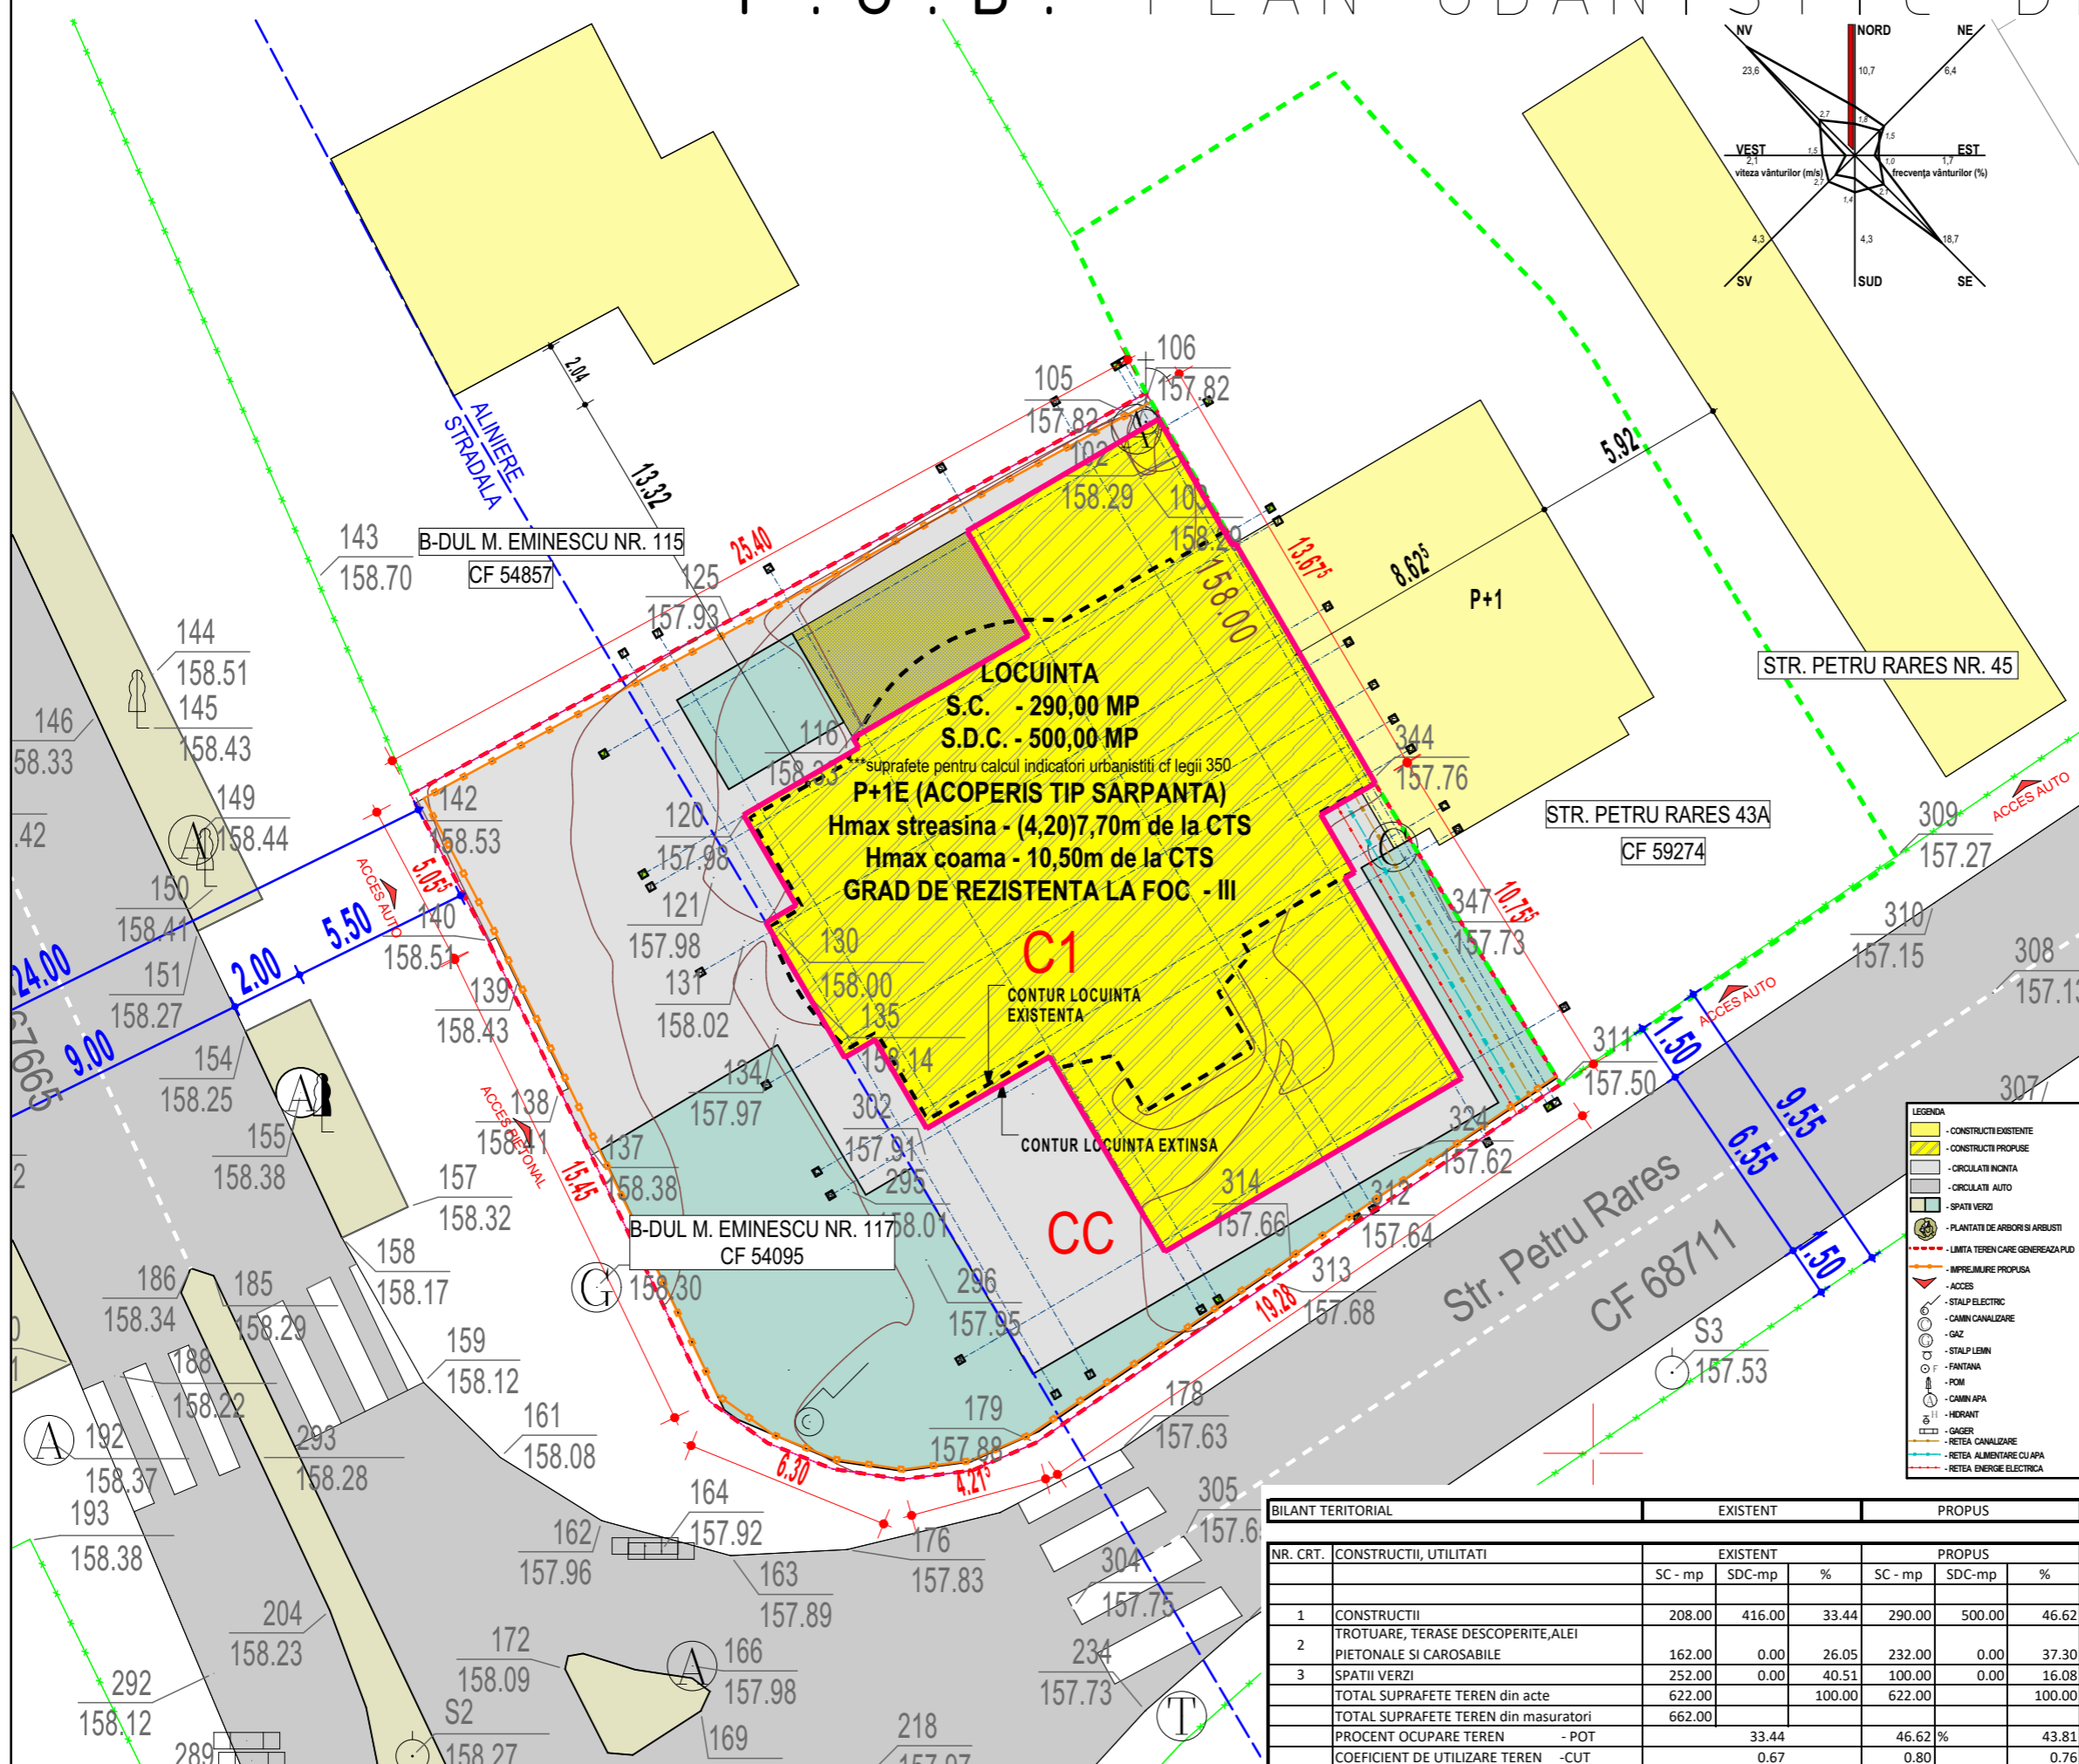

BILANT TERITORIAL		EXISTENT			PROPUȘ		
NR. CRT.	CONSTRUCTII, UTILITATI	EXISTENT			PROPUȘ		
		SC - mp	SDC-mp	%	SC - mp	SDC-mp	%
1	CONSTRUCTII	208.00	416.00	33.44	290.00	500.00	46.62
2	TROTUARE, TERASE DESCOPERITE, ALEI PIETONALE SI CAROSABILE	162.00	0.00	26.05	232.00	0.00	37.30
3	SPATII VERZI	252.00	0.00	40.51	100.00	0.00	16.08
TOTAL SUPRAFETE TEREN din acte		622.00		100.00	622.00		100.00
TOTAL SUPRAFETE TEREN din masuratori		662.00					
PROCENT OCUPARE TEREN - POT				33.44			43.81
COEFICIENT DE UTILIZARE TEREN - CUT				0.67			0.76
NUMAR NIVELURI - NR.NIV				2.00			1.72

Prezentul proiect reprezintă proprietatea intelectuală a firmei S.C. MA-DA Proiect S.R.L. - Prezentul proiect poate fi folosit doar pentru această lucrare - Orice reproducere parțială sau totală poate fi făcută doar cu acordul prealabil al S.C. MA-DA Proiect S.R.L.