


P.U.Z. INTRODUCERE IN INTRAVILAN
2203/2022 locuinte cu regim mic de inaltime

EXTINDERE CIMITIR CONFORM P.U.Z.
aprobat prin H.C.L. 343 27.11.2014


ZONA PROTECTIE SANITARA
 - 50,0 m fata limita cimitirului, nu se vor realiza constructii de locuit.
 AMPLASAMENTUL NU ESTE SUB INCIDENTA ZONEI DE PROTECTIE

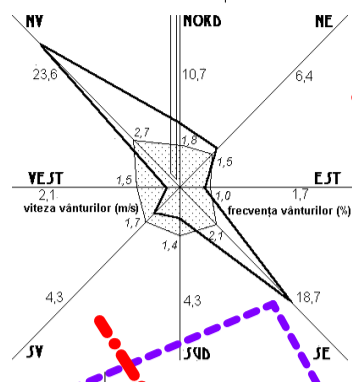

LEGENDA

- - - - - LIMITA INTRAVILAN
- - - - - LIMITA ZONA STUDIATA
- - - - - LIMITA PROPRIETATE CAD 68278 p. reglementata
- - - - - LIMITA LOT PROPOS
- CONSTRUCTII EXISTENTE in afara zonei reglementate
- CIRCULATII CAROSABIL
- CIRCULATII PIETONAL
- TEREN AGRICOL
- ▲ ACCES PRINCIPAL

- LEGENDA**
- Stalp electricitate
 - Limita proprietate
 - Constructii

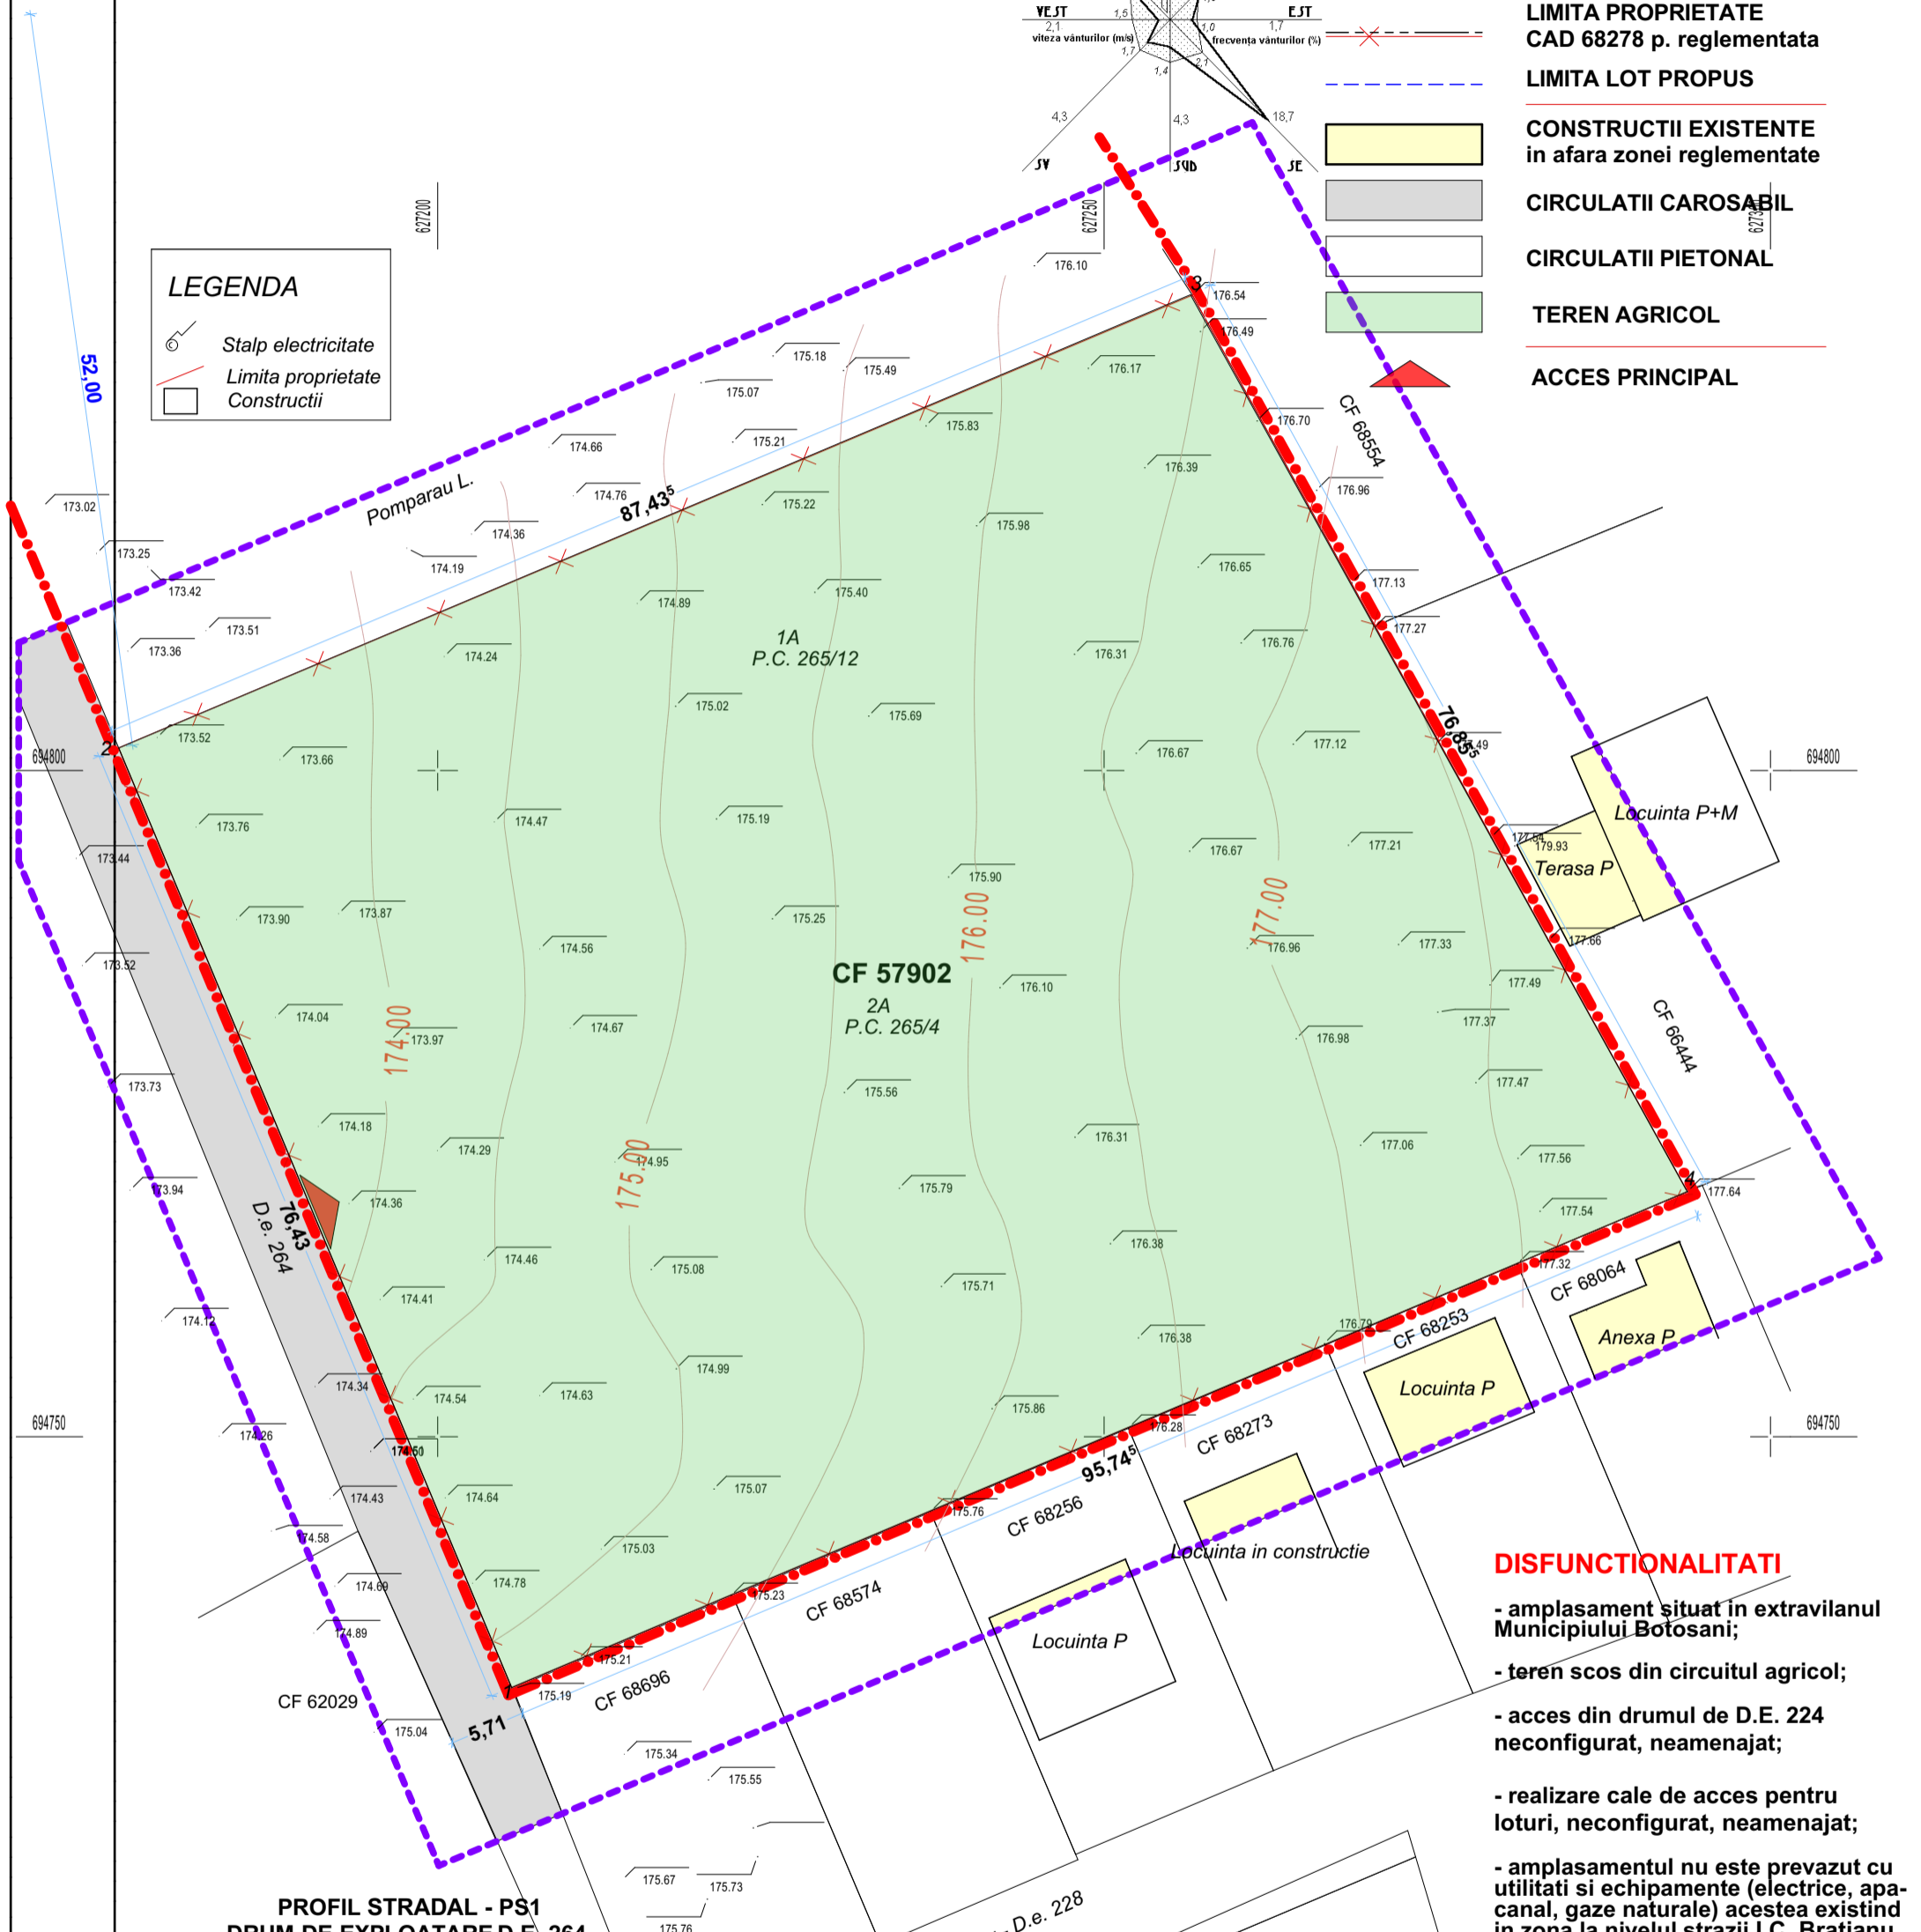


- DISFUNCTIONALITATI**
- amplasament situat in extravilanul Municipiului Botosani;
 - teren scos din circuitul agricol;
 - acces din drumul de D.E. 224 neconfigurat, neamenajat;
 - realizare cale de acces pentru loturi, neconfigurat, neamenajat;
 - amplasamentul nu este prevazut cu utilitati si echipamente (electrice, apa-canal, gaze naturale) acestea existind in zona la nivelul strazii I.C. Bratianu.

PROFIL STRADAL - PS1
DRUM DE EXPLOATARE D.E. 264
 existent - neconfigurat

BILANT TERITORIAL - EXISTENT

| | FOLOSINTA teren agricol | % |
|---|--------------------------------|---------------|
| PROPRIETATE PRIVATA | 7.000,00 | 100,00 |
| ZONA REGLEMENTATA - CF 57902 | introducere in intravilan | 694700 |
| Teren extravilan Municipiul Botosani | P.O.T. existent = 0,00% | |
| | C.U.T. existent = 0,00 | |

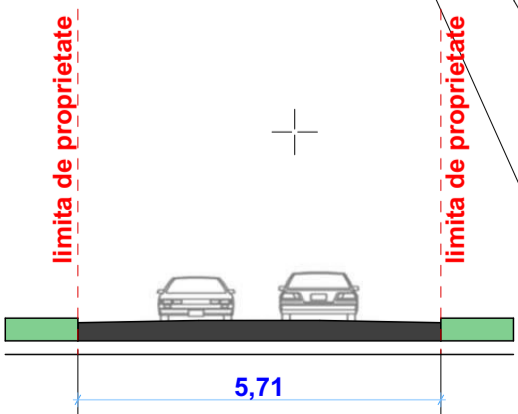

coordonator urbanism arh.dan o.botez

S.C. "CASA CHIRIAC" S.R.L.
BOTOSANI
 R.C.J. J07 / 372 / 1992 - TEL. 0744.700798
 sef proiect: c.arh.marcel d.chiriac
 proiectat: c.arh.marcel d.chiriac
 procesat: c.arh.marcel d.chiriac

beneficiar: **POMPARAU STEFAN**
 proiect: " INTRODUCERE IN TEREN IN INTRAVILAN IN VEDEREA CONSTRUIRII DE LOCUINTE "
 scara: **1/500**
 iun.2022

SITUATIA EXISTENTA

2203/2022
 faza:
 PUZ+AO