


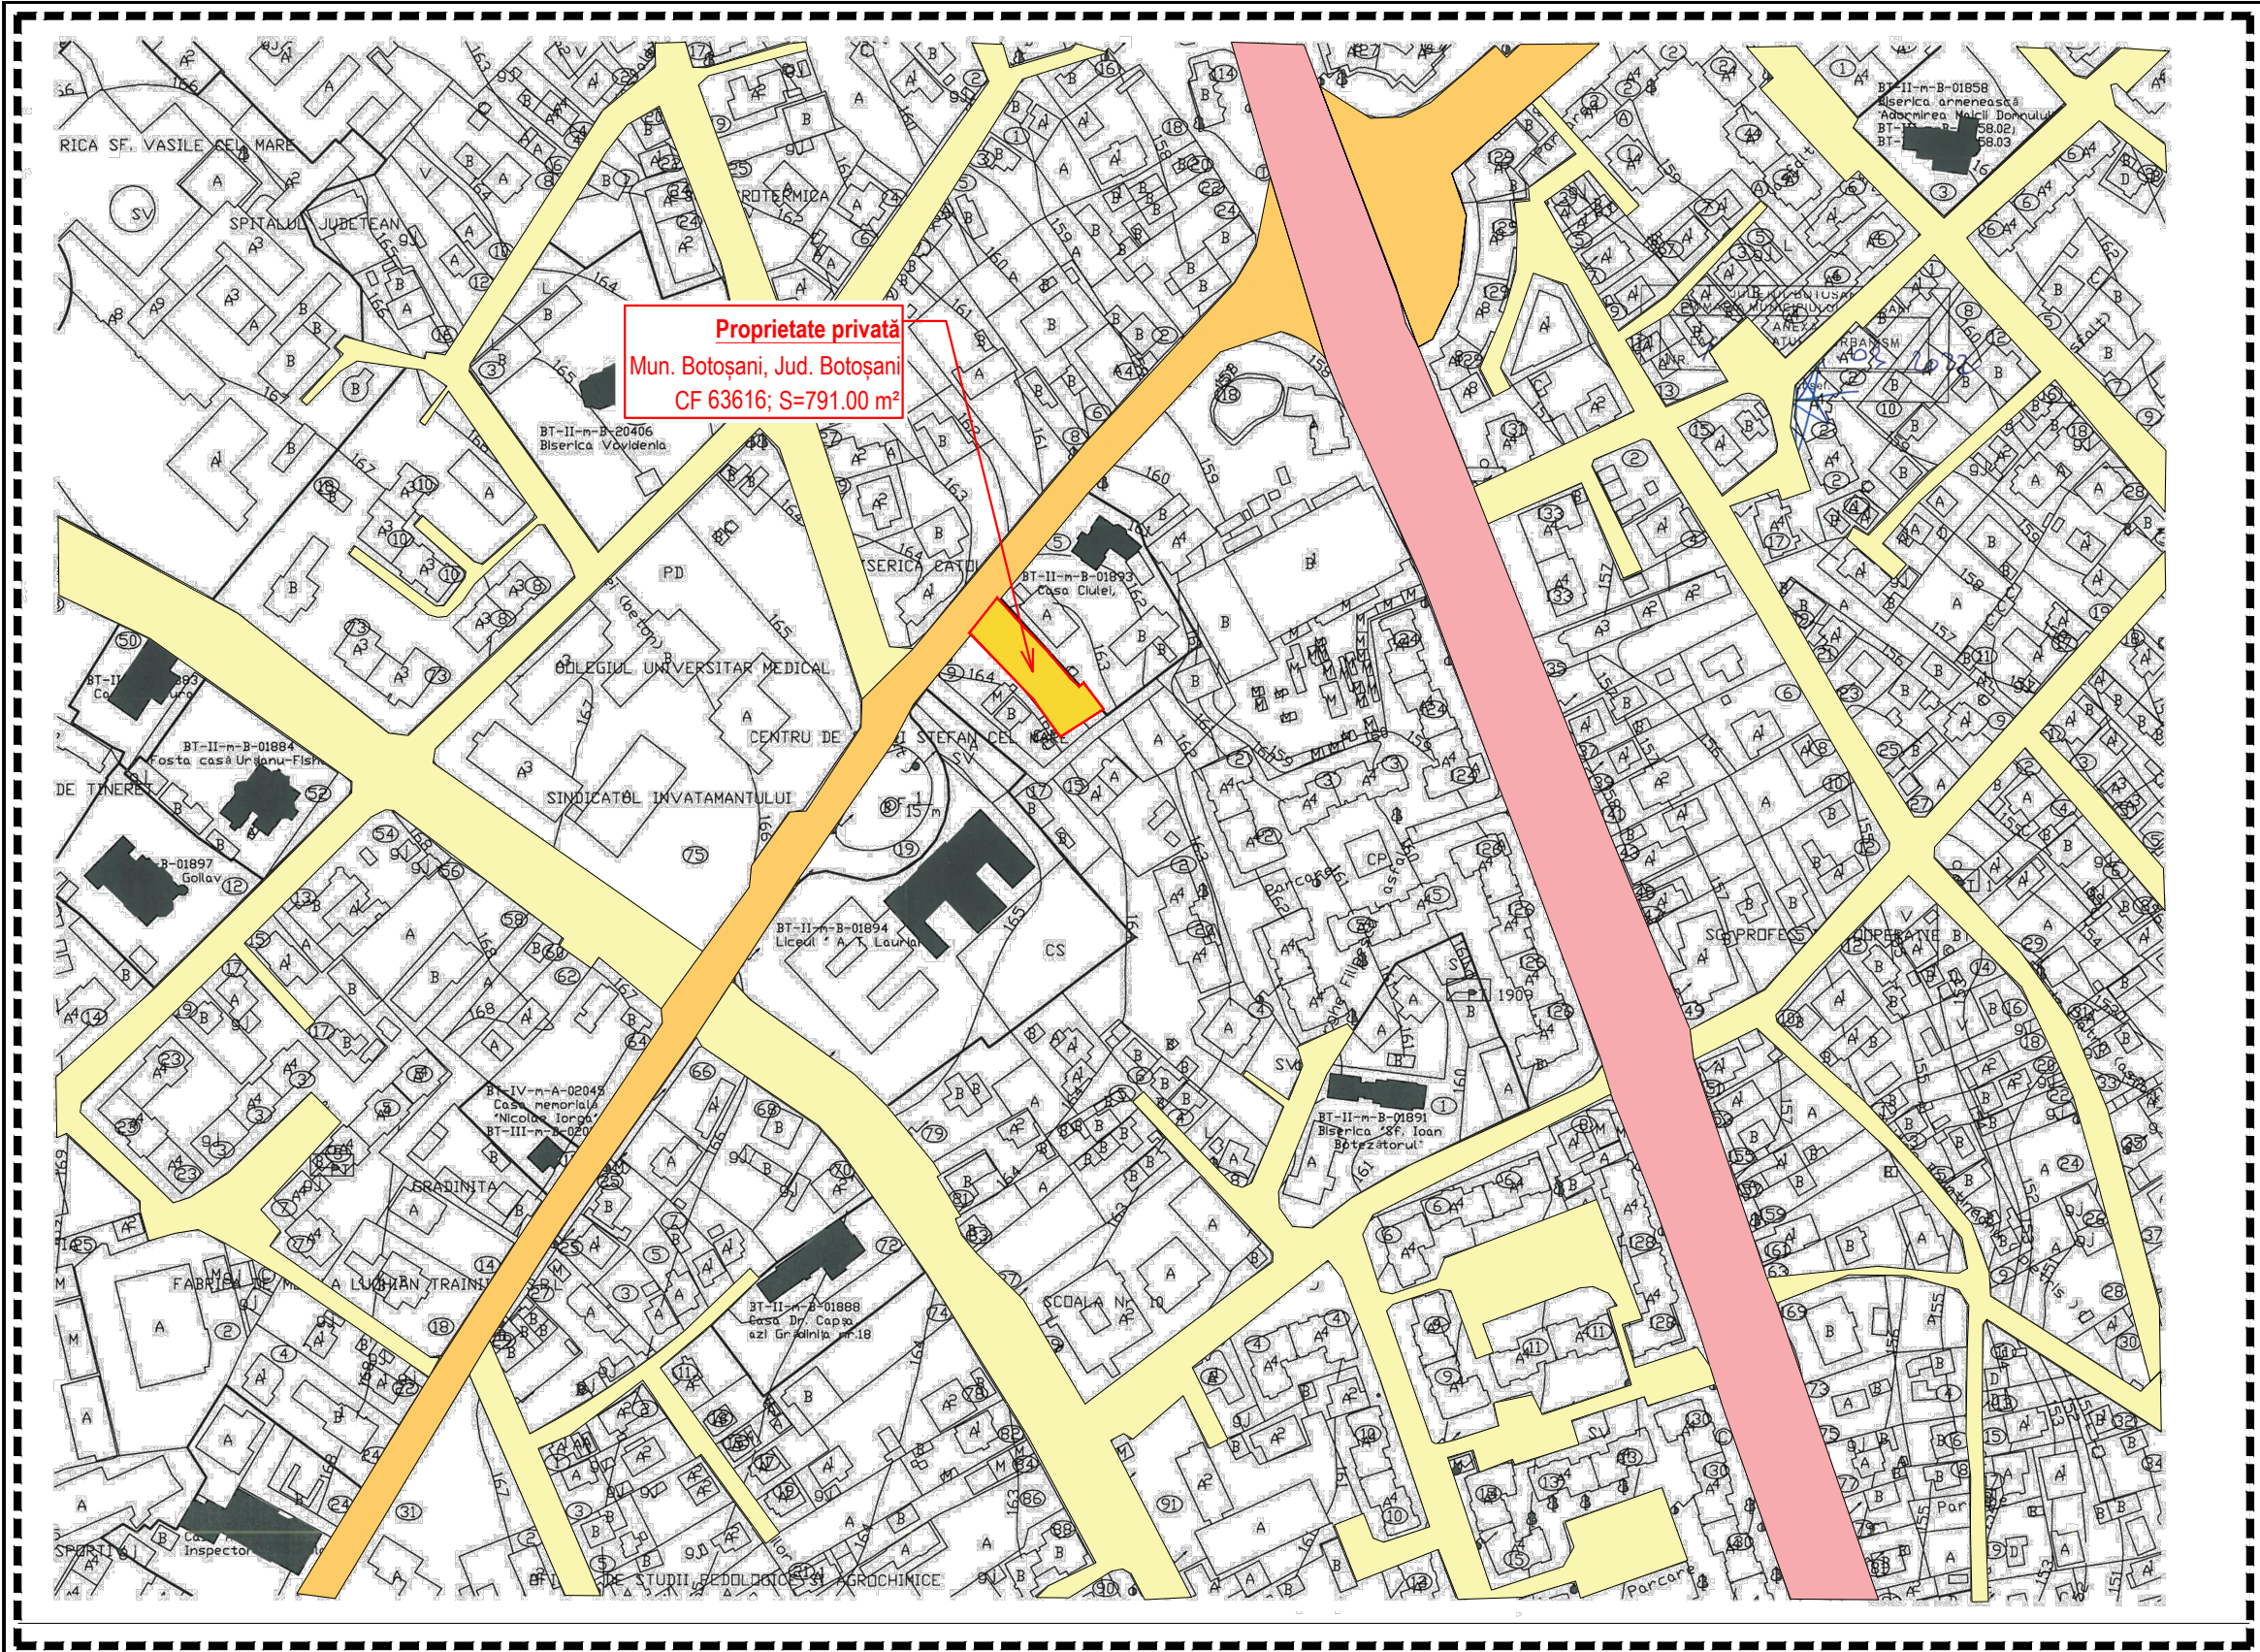

P. U. D. PLAN URBANISTIC DE DETALIU	
- ÎNCADRARE ÎN ZONĂ planșa ① 2 3 4 5	
CARACTERISTICILE AMPLASAMENTULUI	
Accelerația terenului - P100/1-2006	0.16 g
Accelerația terenului - P100/1-2013	0.20 g
Perioada de colt a terenului	0.70 s
Încărcarea din zăpadă - CR 1-1-3/2012	2.50 KN/m²
Încărcarea din vânt - CR 1-1-4/2012	0.60 KPa
Adâncime de îngheț - STAS 6054/77	100-110 cm
Clasa de importanță	IV
Categoria de importanță - redusă	D
INDICI URBANISTICI	
P.O.T. EXISTENT = 24.02 %	C.U.T. EXISTENT = 0.58
P.O.T. PROPUȘ = 2.26 %	C.U.T. PROPUȘ = 0.02
P.O.T. REZULTAT = 26.28 %	C.U.T. REZULTAT = 0.60
SUPRAFAȚĂ TEREN	
DIN ACTE = 791.00 m²	MĂSURAT = 770.00 m²
SITUAȚIE EXISTENTĂ	
Teren proprietate privată S.C. COMPRODIV S.R.L. Situat în Str. Nicolae Iorga, Nr.7, Mun.Botoșani, Jud.Botoșani; Identificat prin CF 63616; Categoria de folosință: curți construcții.	
ÎNCADRARE ÎN P.U.G.	
LEGENDĂ:	
---	LIMITA ZONEI STUDIATE
---	LIMITA JURIDICĂ
	PARCELĂ STUDIATĂ
	DRUM NAȚIONAL
	DRUM JUDEȚEAN
	DRUM DE INTERES LOCAL - asfalt / pietriș

ORIENTARE CARDINALĂ		NUME		SEMNATURA	CERINTA	REFERAT / EXPERTIZA NR. / DATA	
		VERIFICATOR					
		EXPERT					
		Proiectant:		Beneficiar:		Proiect nr.:	
		S.C. GENERAL PROIECT MANAGEMENT S.R.L. CUI 261314279, J/07/439/2009 Str. Marchian, nr.10; et.5; ap. 2; Botoșani; tel/fax: 0740.214.244		S.C. COMPRODIV S.R.L. prin CODREANU EDUARD Adresa: Str. Crinilor, Nr.42, Mun. Botoșani, Jud.Botoșani Titlu proiect:		309/2022	
		SPECIFICATIE	NUME	SEMNATURA	Scara: 1:5000	AMENAJARE TERASĂ	
		COORDONATOR URBANISTIC	Arh. Latis Eusebie		Data:	Amplasament: Str. Nicolae Iorga, Nr. 7, CF 63616, Mun. Botoșani, Jud. Botoșani	
		PROIECTAT	Arh. Latis Eusebie		04/2022	Faza:	
		DESENAT	Arh.Stag. Botezatu Ana Silvia			Titlu plansa:	
						P.U.D.	
						A-01	