


NR.CAD.58823

"Planul e valabil numai cu procesul verbal de recepție"  
 Oficiul de Cadastru și Publicitate Imobiliară

## reglementări edilitare

- limita zonei studiate
  - limită de proprietate
  - împrejmuire propusă
  - construcții existente
  - alei pietonale existente
  - platforme carosabile existente
  - construcție propusă
  - alei pietonale propuse
  - platforme carosabile propuse
  - direcția de scurgere a apelor meteorice
- ### rețele existente
- rețea energie electrică stâlp curent
  - rețea apă menajeră
  - rețea canalizare menajeră
  - rețea gaze naturale
- ### echipare edilitară propusă
- bransament la rețea ee
  - tablou distribuție ee
  - firdă racord ee
  - conductă alimentare cu apă
  - conductă alimentare cu gaz
  - conductă canalizare menajeră

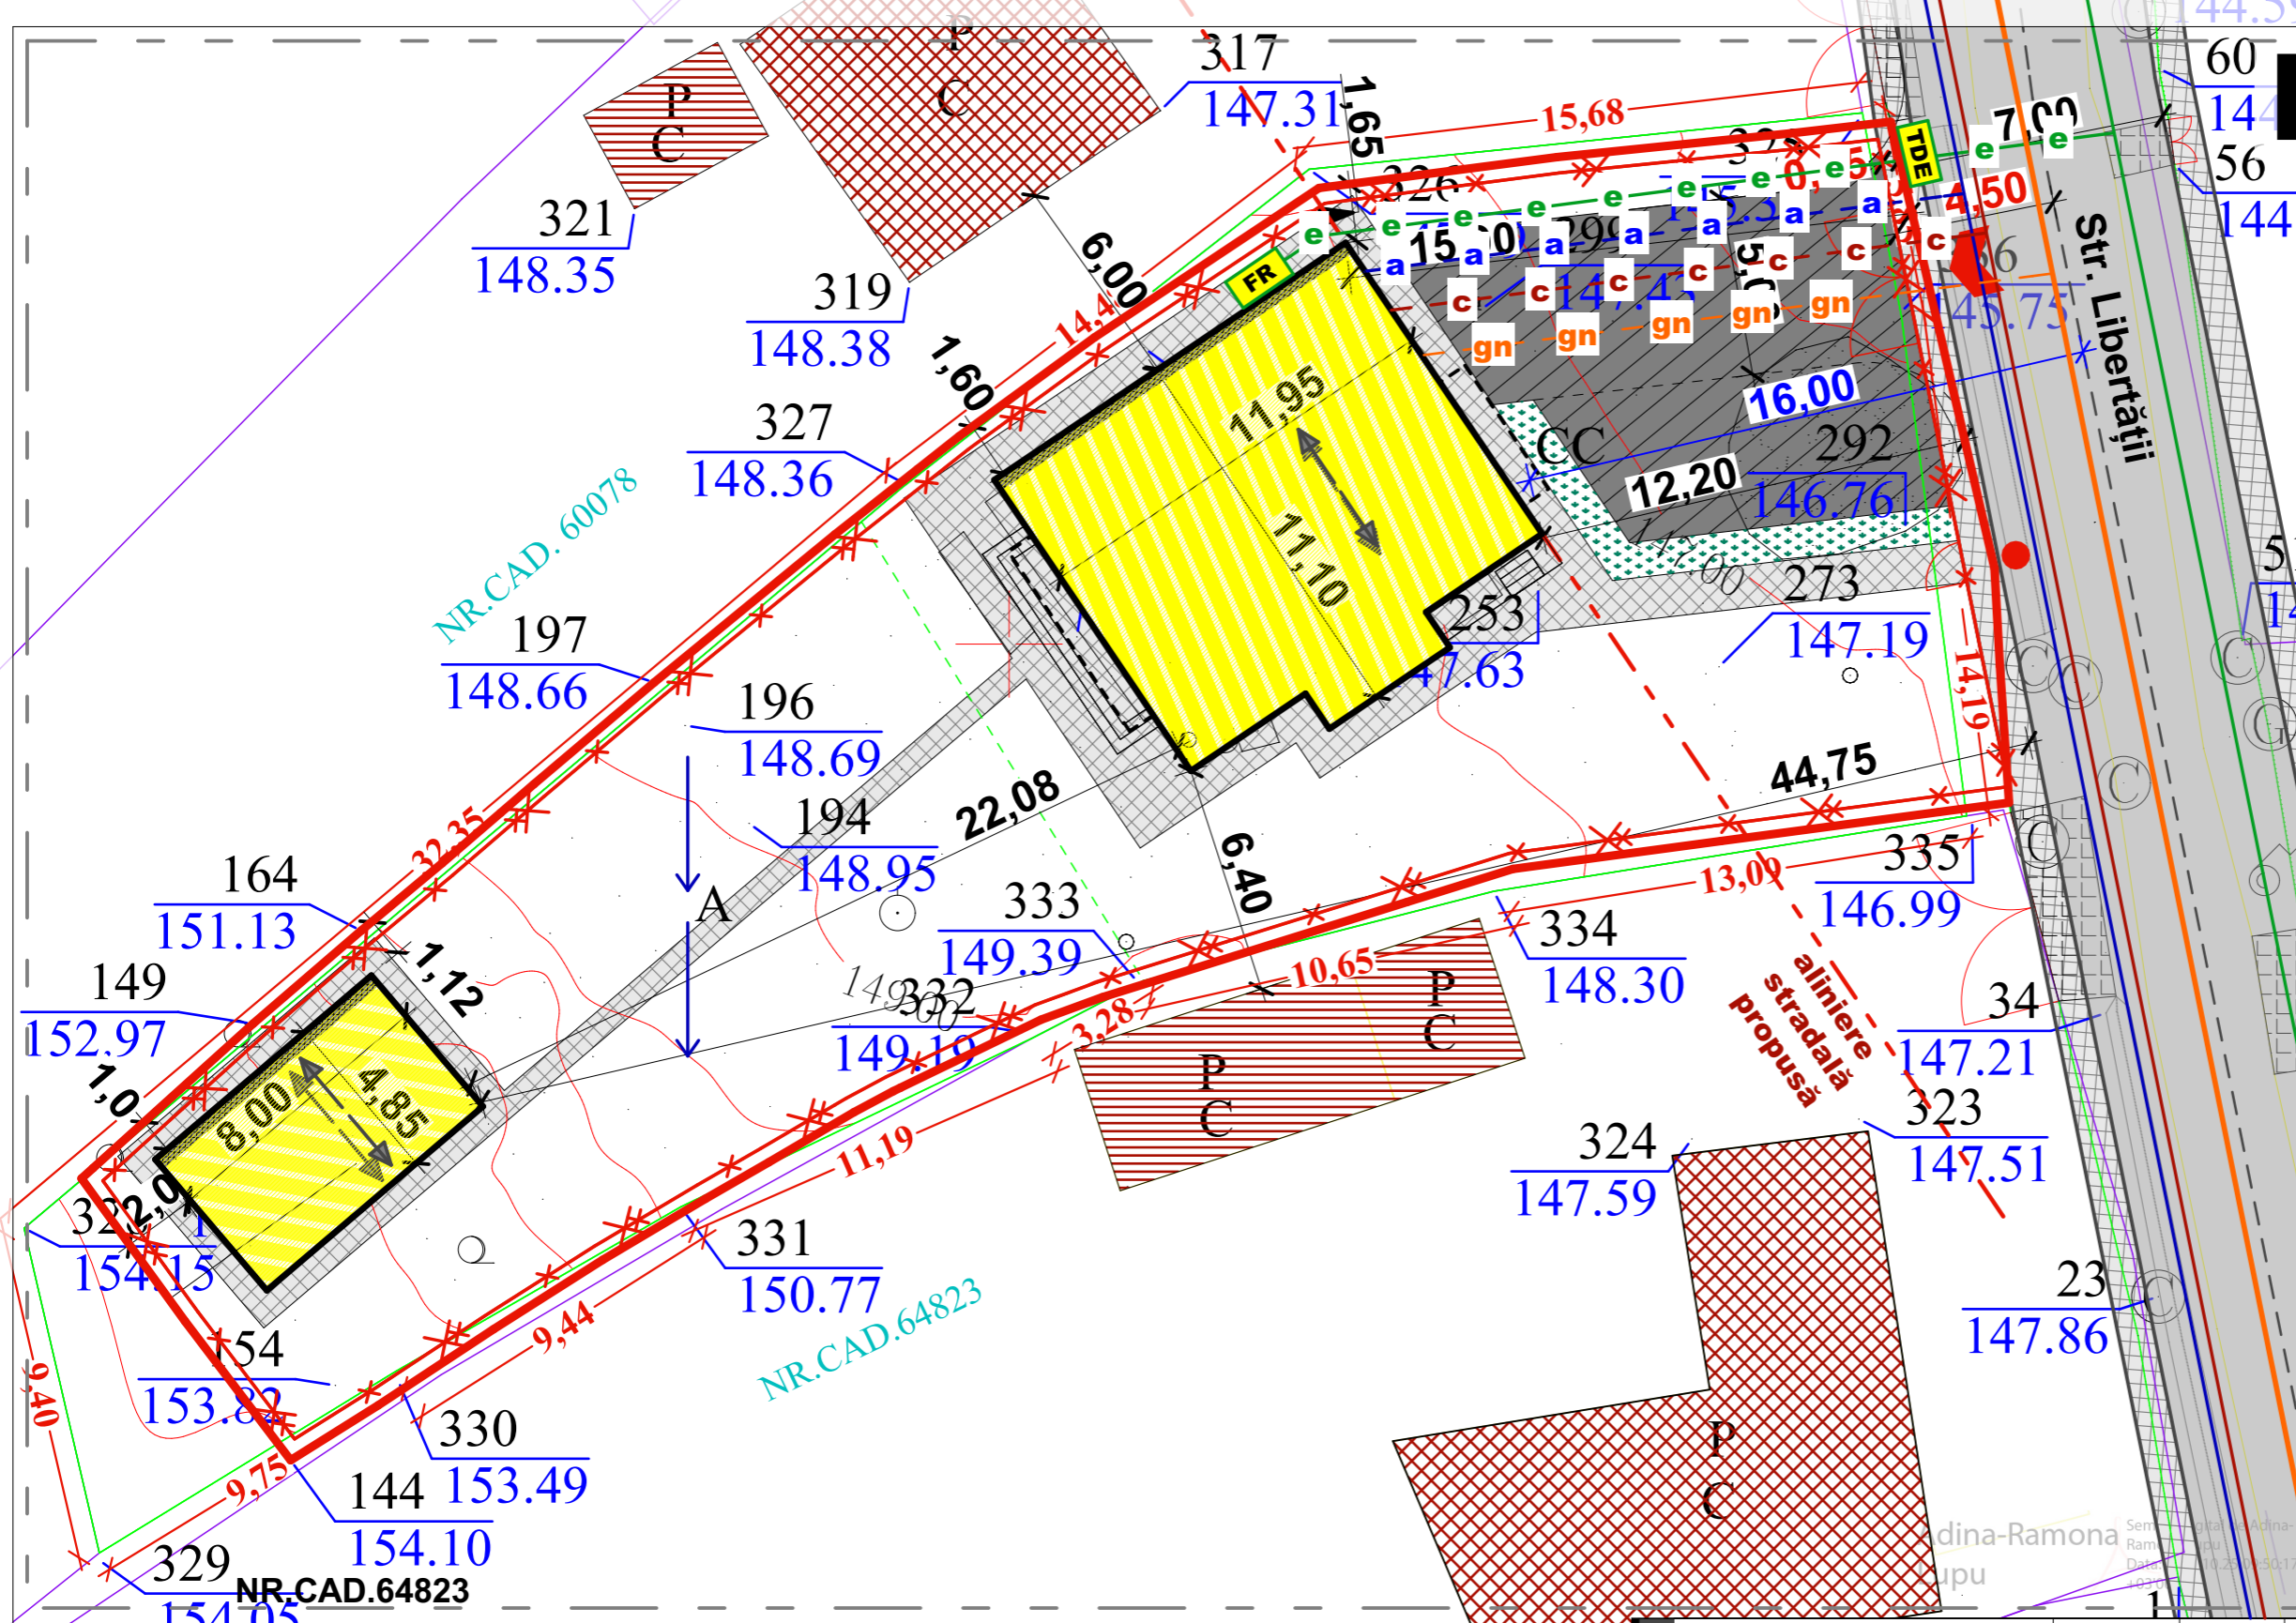

acelerația terenului pentru proiectare  
 perioada de control (colt)  
 valoarea încărcării de zăpadă pe sol  
 presiunea de referință a vântului  
 categoria de importanță  
 clasa de importanță și expunere la cutremur  
 grupa

$a_0 = 0,20 \text{ g}$  (Cod de proiectare P100 - 1/2013)  
 $0,7 \text{ sec}$  (Cod de proiectare P100 - 1/2013)  
 $S_0 \cdot K = 2,0 \text{ kN/m}^2$  (CR1 - 1 - 3- 2012)  
 $q_{ref} = 0,7 \text{ kN/m}^2$  (CR1 - 1 - 4- 2012)  
 D - construcție de importanță redusă (H.G. 766/1997 Anexa 3)  
 IV - construcție de importanță mică (P100 - 1/2013)  
 A4

verificator / expert	semnătura	cerința	referat / expertiza nr. / data
			D, E
proiectant general		<b>SC ARHISFERA CONSTRUCT SRL</b> aleea Viilor, nr.1, sc.B, et.2, ap.9, Botoșani J7/445/17.10.2016 CUI 36640493	beneficiar:
coordonator urbanistic		<b>SC "PROIECT BOTOȘANI" SRL</b> BOTOȘANI, Str. Cuza Vodă Nr. 2, Bl.7, Sc. F, Mezanin cf. 4906270; r.c. J07/1086/1993	amplasament: str.Libertății nr.19, CF/CAD 50121, mun./jud.Botoșani
specificație	nume	semnătura	scara
șef proiect	arh.Mihai G.TULBURE		1:200
proiectat	ing.Petru Iulian OLARU		data
desenat	arh.Alexandra Laura POPA		feb.2022
			titlu proiect: DEMOLARE LOCUINȚĂ P, CONSTRUIRE LOCUINȚĂ S(GARAJ)+P+M, ANEXĂ GOSPODĂREASCĂ P ȘI ÎMPREJMUIRE
			<b>REGLEMENTĂRI TEHNICO-EDILITARE</b>
			planșa nr. <b>PUD.04</b>