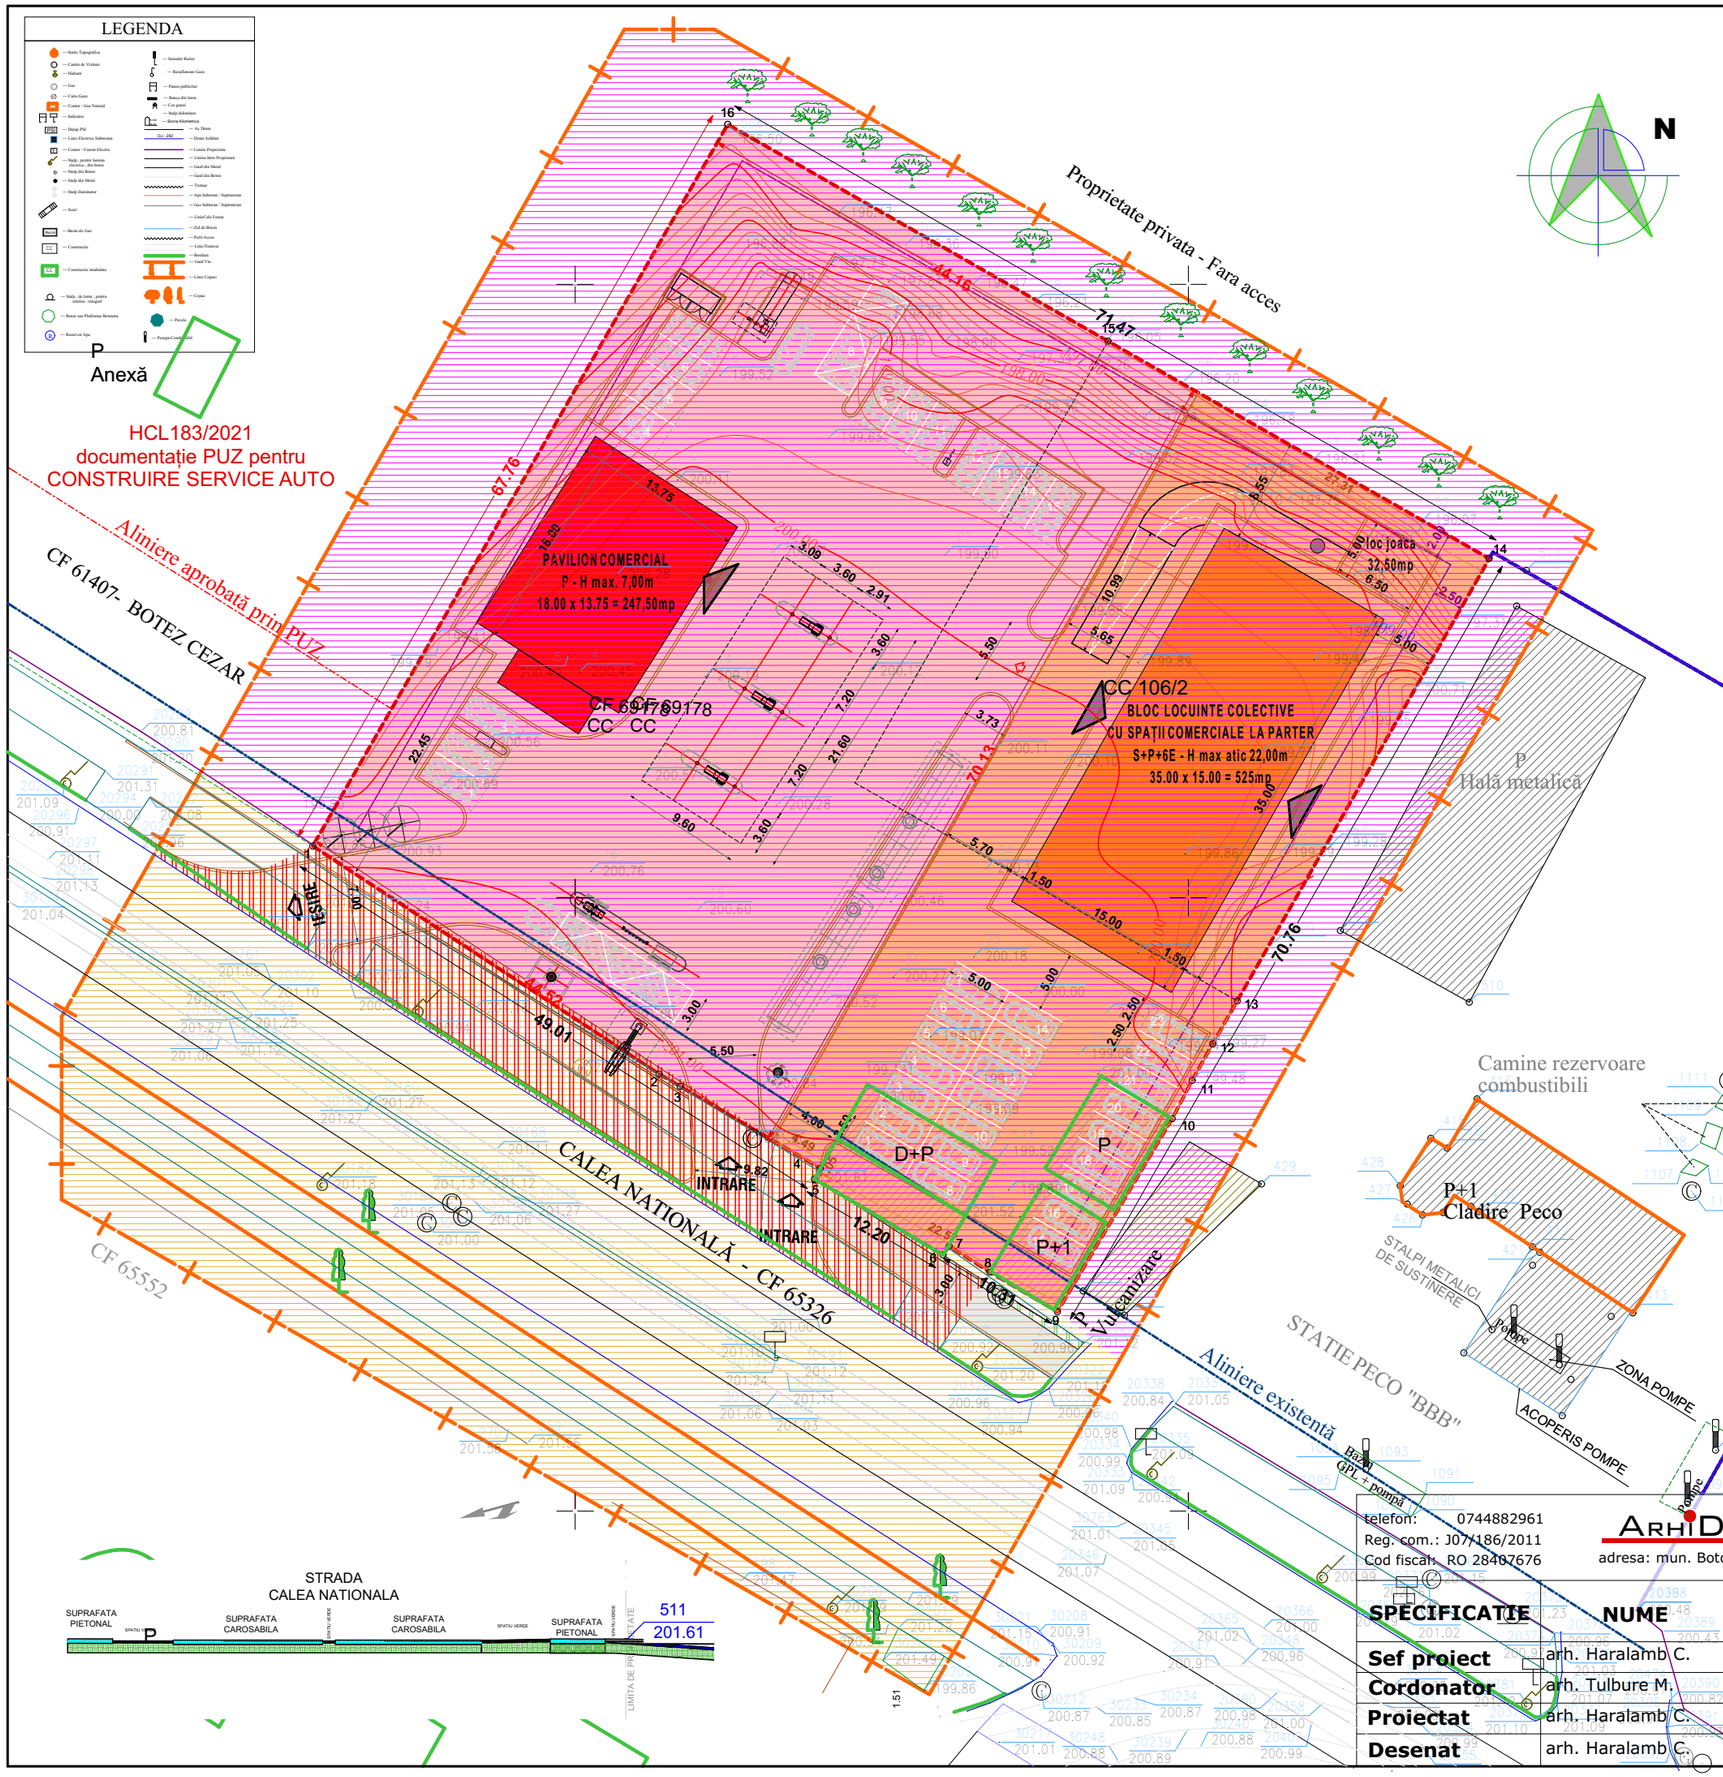

telefon: 0744882961
Reg. com.: J07/186/2011
Cod fiscal: RO 28407676

ARHIDESIGN CENTER
adresa: mun. Botosani, d-dul Mihai Eminescu nr. 43

SPECIFICATIE	NUME	SEMNATURA	Scara : 1 : 500	Investitor : SC ORLANDO FRESH FOOD SRL	Pr. nr. 391/2022
Sef proiect	arh. Haralamb C.			Proiect : CONSTRUIRE STATIE MIXTĂ DE DISTRIBUTIE CARBURANTI SI BLOC DE LOCUINTE COLECTIVE P+6E	FAZA : Aviz Oportunitate
Cordonator	arh. Tulbure M.		Data : 07.2022	Amplasament: str. Calea Nationala nr.1C, CF/NC 69178	
Proiectat	arh. Haralamb C.			Titlu plansa: SITUAȚIA TERENURILOR	Plansa nr. A.04
Desenat	arh. Haralamb C.				rev.0.