

CONSILIUL LOCAL AL MUNICIPIULUI BOTOȘANI

Data anunțului: 04.08.2022

CONSULTAREA ASUPRA INTENȚIEI DE ELABORARE PLAN URBANISTIC ZONAL PENTRU EMITEREA AVIZULUI DE OPORTUNITATE:


“CONSTRUIRE STATIE MIXTĂ DE DISTRIBUTIE CARBURANTI ȘI BLOC DE LOCUINTE COLECTIVE S+P+6E”

Amplasament: str. Calea Nationala, nr.1C, CAD/CF69178

Initiator: SC ORLANDO FRESH FOOD SRL

Elaborator: S.C. ArhiDesign Center S.R.L.,

Coordonator: Urb. Arh. MIHAI G. TULBURE

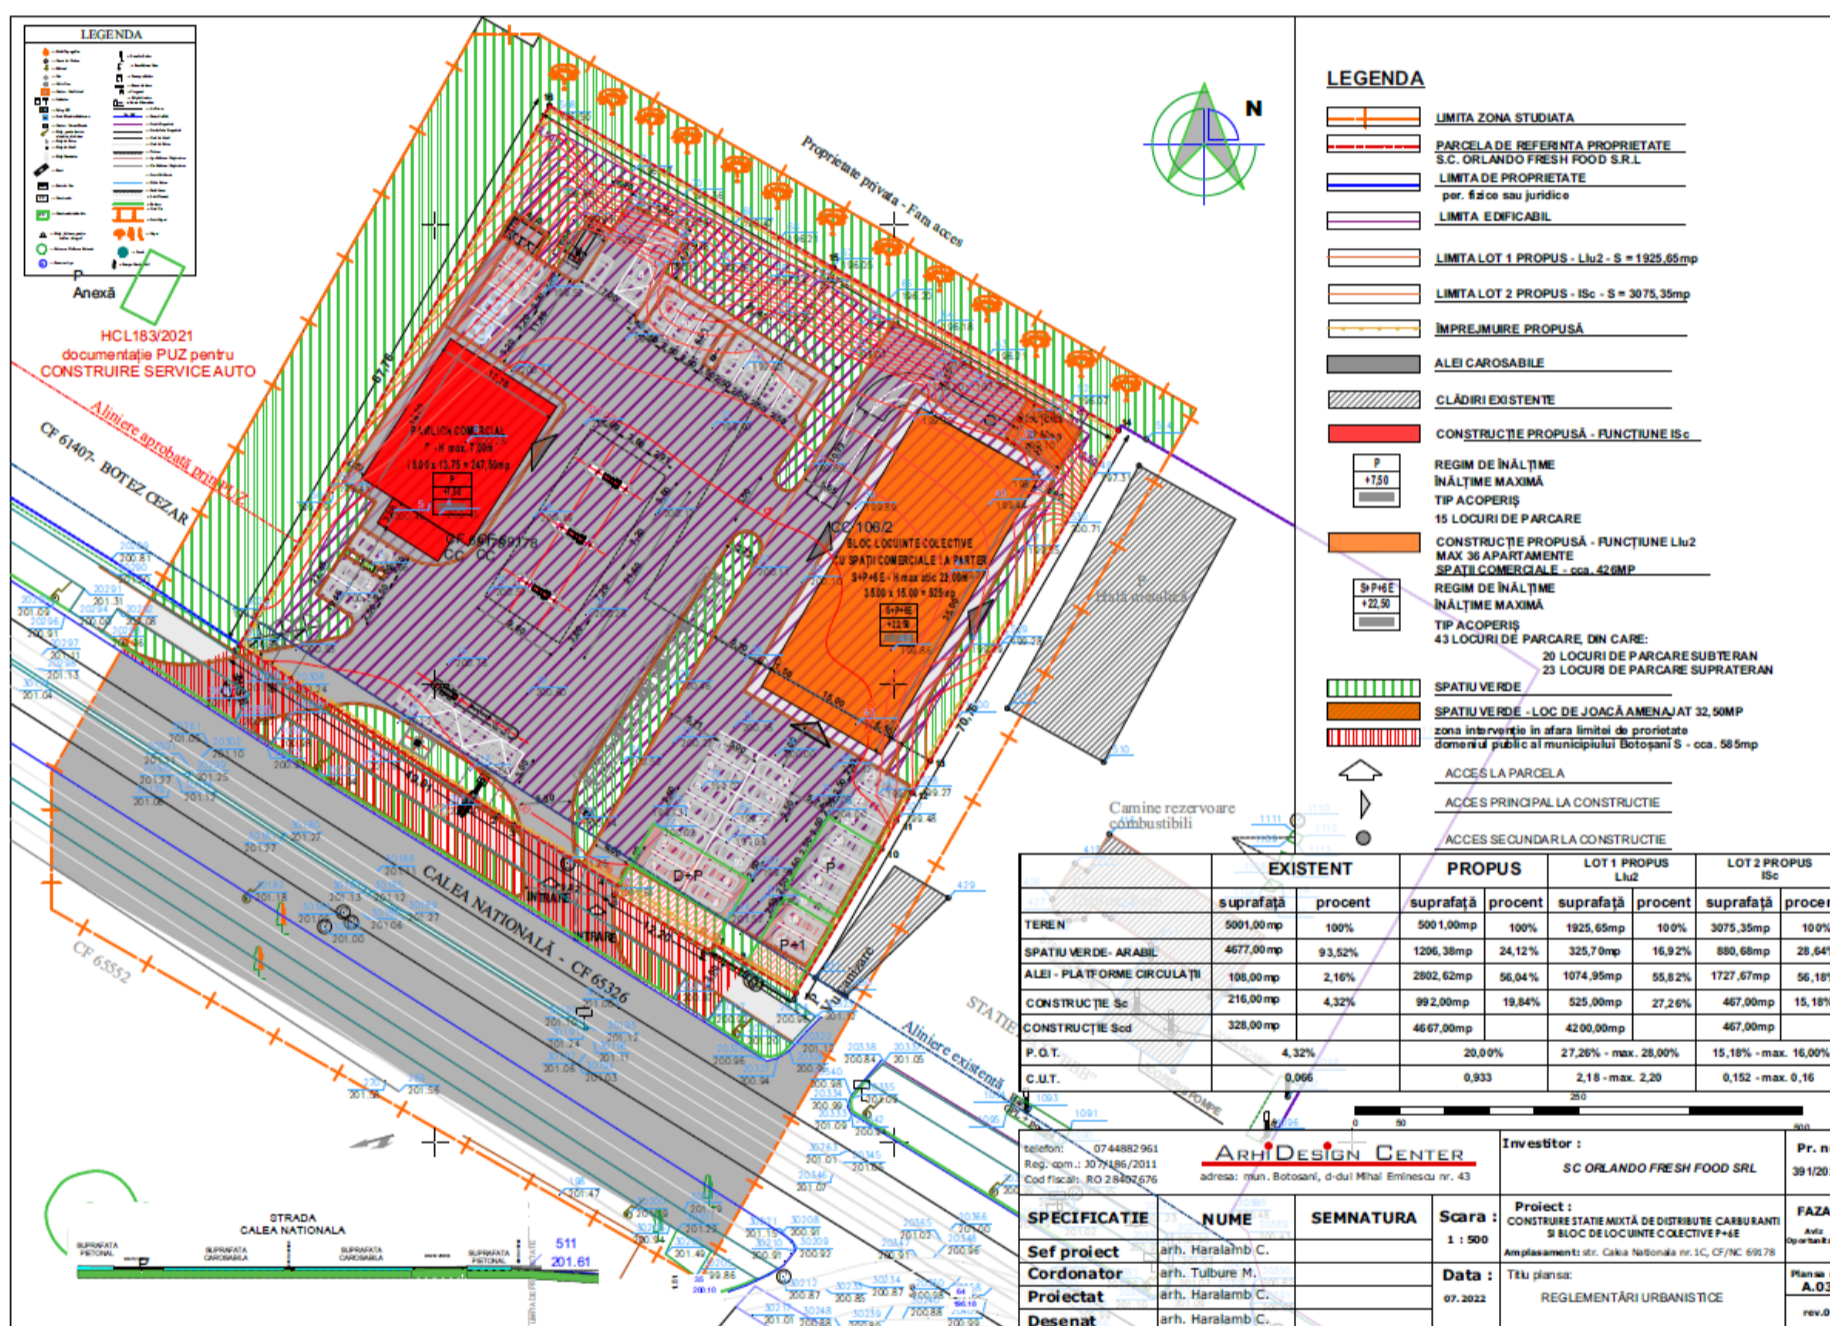

PUBLICUL ESTE INVITAT SĂ TRANSMITĂ OBSERVAȚII ȘI PROPUNERI asupra documentelor expuse/disponibile la sediul Primăriei Municipiului Botoșani, CENTRU INFORMARE CETĂȚENI PIATA REVOLUȚIEI NR.1, BOTOȘANI, telefon 0331711740, e-mail urbanism@primariabt.ro în perioada 04.08.2022 – 14.08.2022 (10 zile calendaristice).

Răspunsul la observațiile transmise va fi comunicat publicului în max. 15 zile de la data încheierii perioadei stabilite pentru consultarea și înfrimarea publicului prin:

AFIȘAREA PE PAGINA DE INTERNET A PRIMĂRIEI “PLANURI URBANISTICE”

Persoana responsabilă cu informarea și consultarea publicului:

Arh. Partenie Lărămioara - inspector de specialitate în cadrul Instituției Arhitect Șef- Serviciul Urbanism și Autorizări în construcții din STR.CALEA NAȚIONALĂ NR.101 (FOSTA CASA CĂRȚII), telefon 0372316762, e-mail urbanism@primariabt.ro