

CONSILIUL LOCAL AL MUNICIPIULUI BOTOȘANI

Data anunțului: 16.06.2022


CONSULTAREA ASUPRA PROPUNERILOR PLAN URBANISTIC ZONAL ȘI R.L.U. AFERENT PENTRU::

“CONSTRUIRE ANSAMBLU LOCUINȚE COLECTIVE S+P+7E, AMENAJARE PARCARE ȘI ACCESE “

TEREN: MUN. BOTOȘANI, strada Calea Națională nr. 24F, CAD/CF nr. 68552

Initiator : S.C. SIRAJ PROD S.R.L.

Elaborator: S.C. STRAIGHT PROJECT & MORE S.R.L.– coordonator proiect urb. arh. Dan Octavian Botez

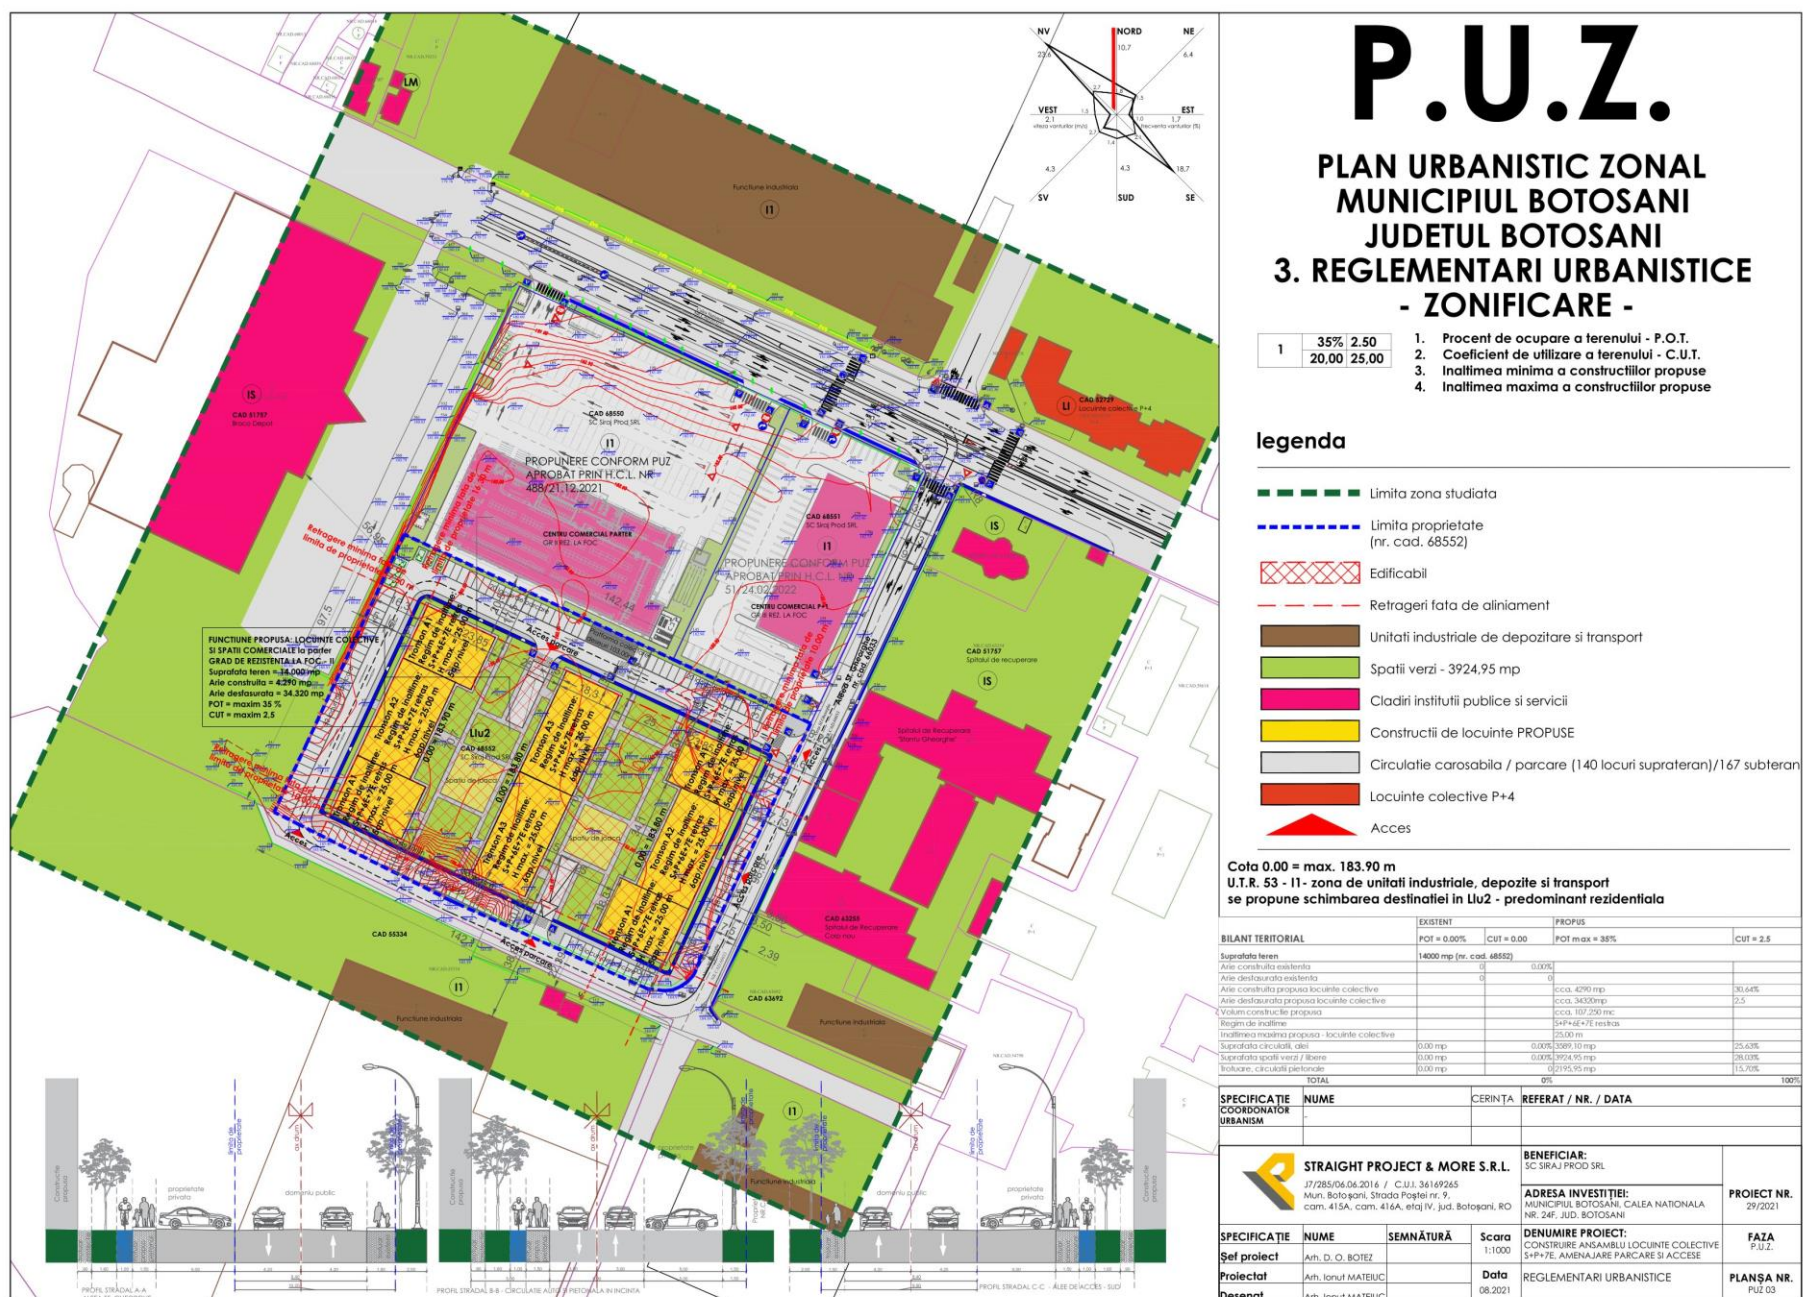

PUBLICUL ESTE INVITAT SĂ TRANSMITĂ OBSERVAȚII ȘI PROPUNERI asupra documentelor expuse/disponibile la sediul Primăriei Municipiului Botoșani, CENTRU INFORMARE CETĂȚENI PIAȚA REVOLUȚIEI NR.1, BOTOȘANI, telefon 0331711740, e-mail [urbanism@primariabt.ro](mailto:urbanism@primariabt.ro) în perioada 16.06.2022-01.07.2022 (15 zile calendaristice)

Răspunsul la observațiile transmise va fi comunicat publicului în max. 15 zile de la data încheierii perioadei stabilite pentru consultarea și informarea publicului prin:

AFIȘAREA PE PAGINA DE INTERNET A PRIMĂRIEI “PLANURI URBANISTICE”

Persoana responsabilă cu informarea și consultarea publicului:

*Mihaela Sfetcu - consilier în cadrul Instituției Arhitect Șef- Serviciul Urbanism și Autorizări în construcții din STR.CALEA NAȚIONALĂ NR.101 (FOSTA CASA CĂRȚII), telefon 0372316762, e-mail [urbanism@primariabt.ro](mailto:urbanism@primariabt.ro)*