



P . U . Z . PLAN URBANISTIC ZONAL

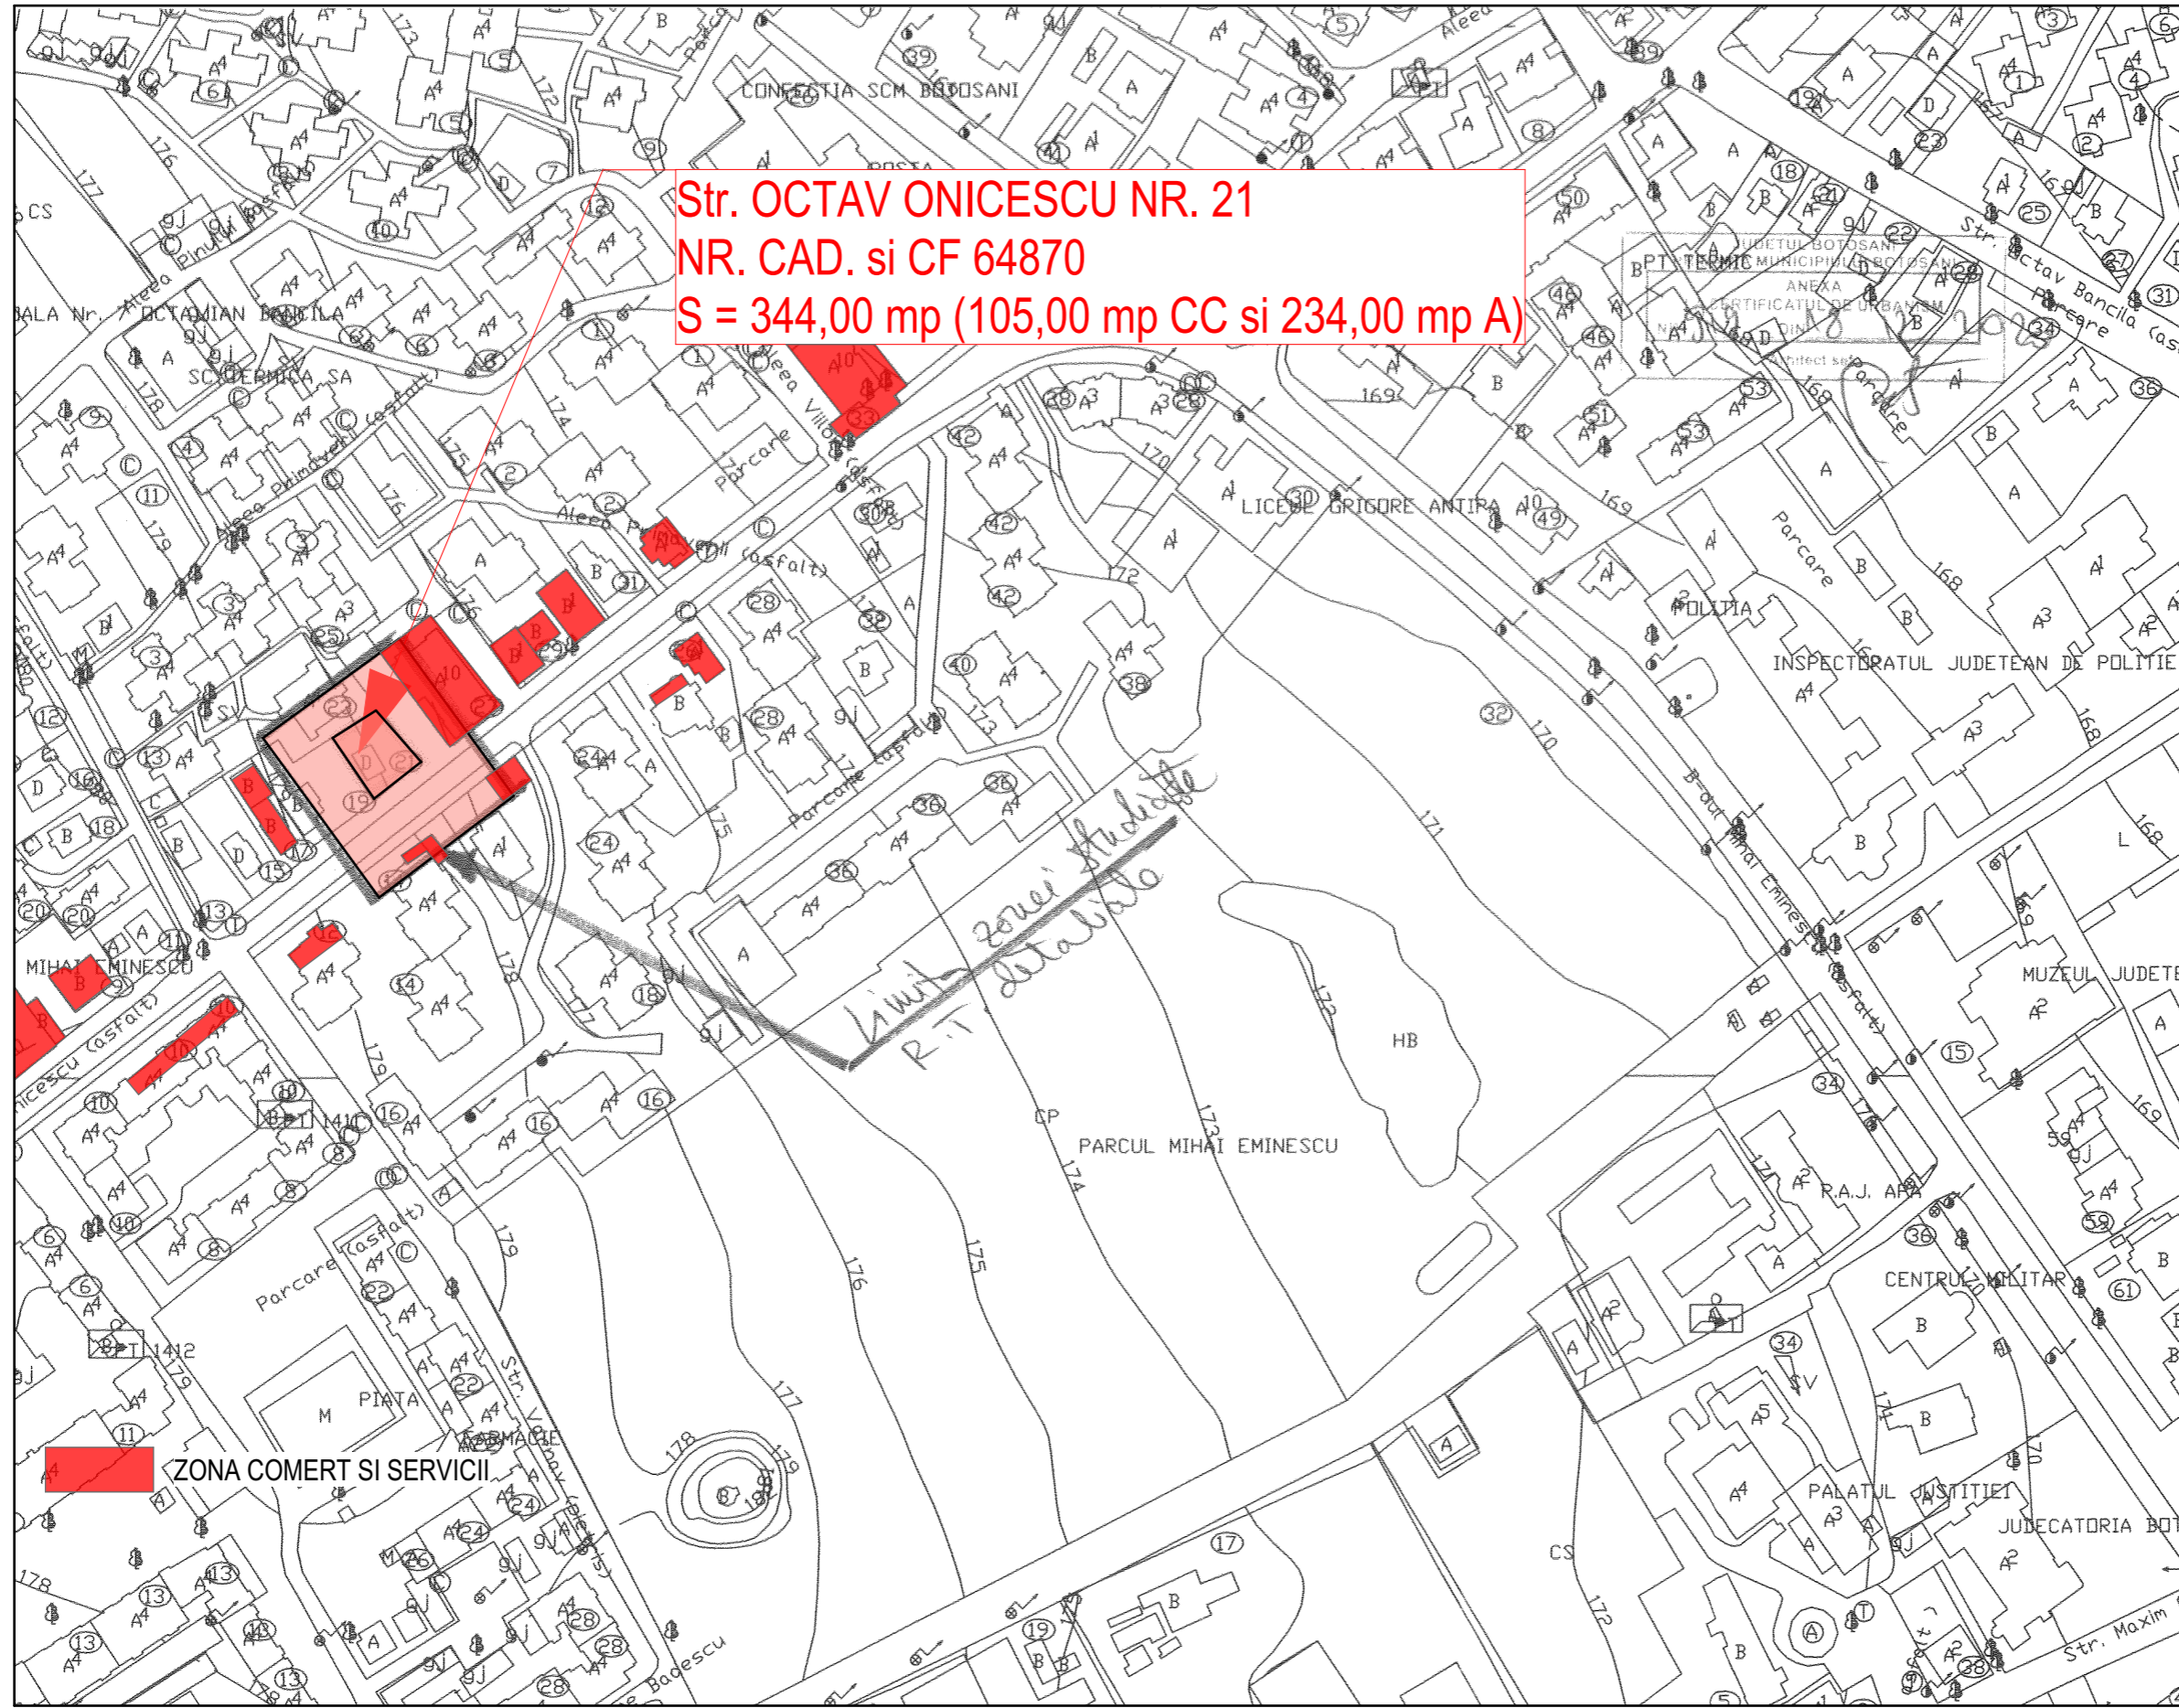

DENUMIRE PROIECT:
**CONSTRUIRE IMOBIL - SPAȚIU COMERCIAL
 ȘI BIROURI**
 BOTOSANI, STR. OCTAV ONICESCU NR. 21,
 CAD SI CF 64870

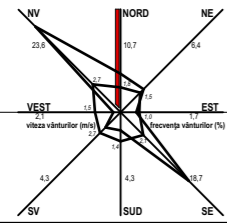

BENEFICIAR:
 S.C. SOLENNY-COMPANY S.R.L.
 STR. PACEA, NR. 90A, BOTOSANI, JUD.
 BOTOSANI

PROIECTANT GENERAL:
S.C. MA-DA Proiect S.R.L.



PROIECTANT SPECIALITATE:
S.C. MA-DA Proiect S.R.L.
 J07/330/2002 ; CIF RO14977731
 Pietonalul Transilvaniei, Nr.4, Mezanin Botoșani
 Botoșani România
mada.proiect@gmail.com
 0231514474

COORDONATOR PROIECT:
 urb. Arh. Dan Octavian BOTEZ

SEF PROIECT:
 Arh. Dana GHIGA

PROIECTAT:
 Arh. Ionuț FRĂSINESCU

DESENAT:
 Arh. Ionuț FRĂSINESCU

INCADRARE IN ZONA

Faza:	P.U.Z.
Index:	-

Proiect nr:	Data:	Scara:	Plansa nr:
319.U.	2020	1:2000	U01

Prezentul proiect reprezintă proprietatea intelectuală a firmei S.C. MA-DA Proiect S.R.L. - Prezentul proiect poate fi folosit doar pentru această lucrare - Orice reproducere parțială sau totală poate fi făcută doar cu acordul prealabil al S.C. MA-DA Proiect S.R.L.