
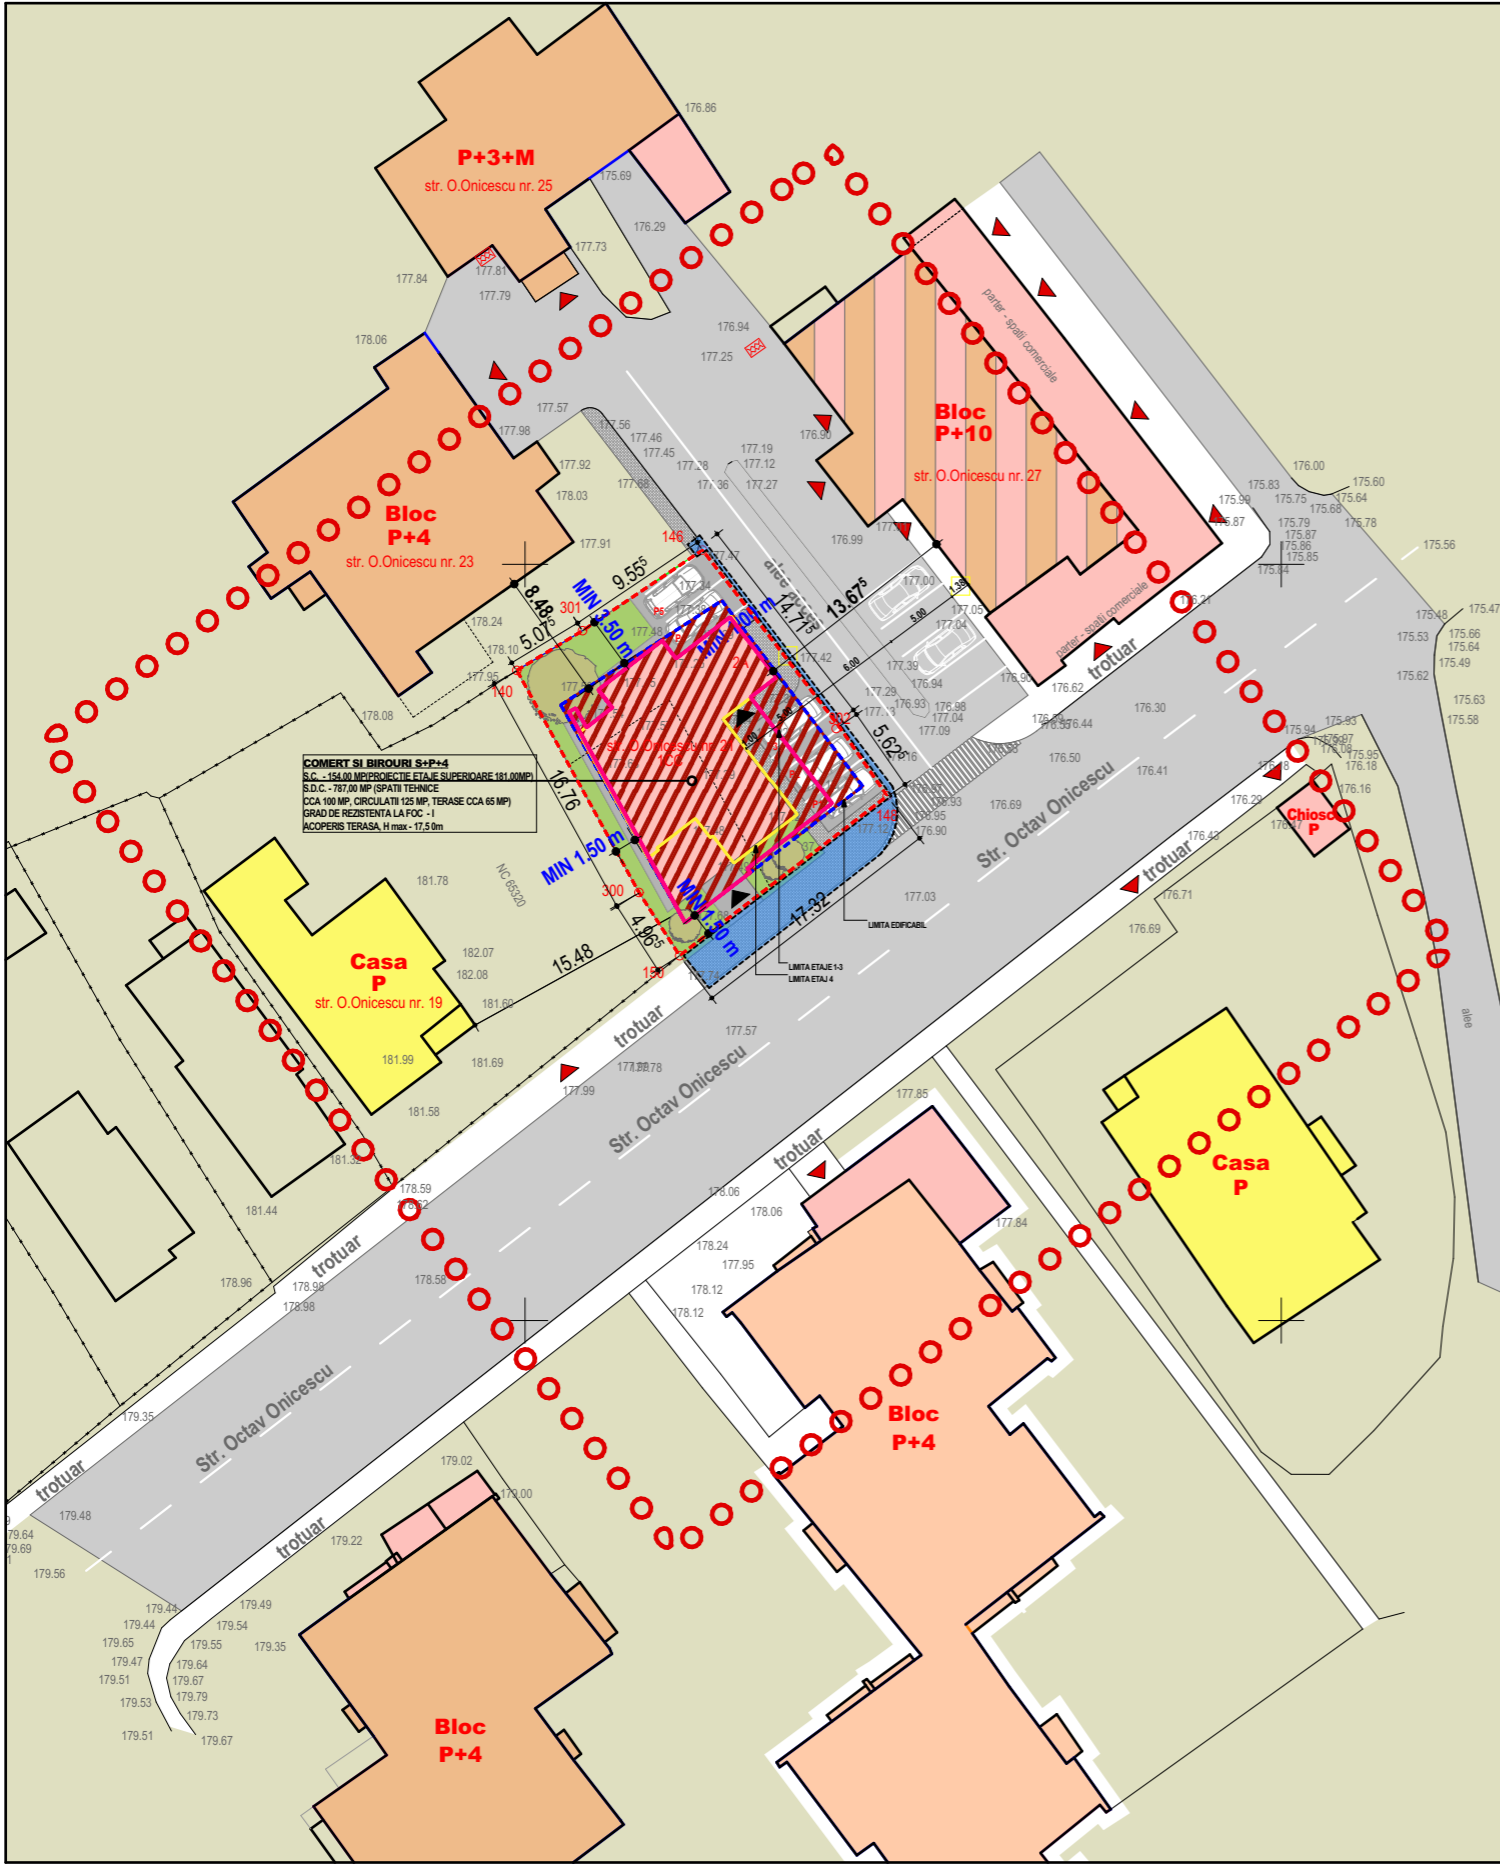


P . U . Z . PLAN URBANISTIC ZONAL

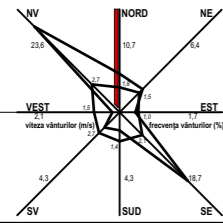

NR. CRT.	CONSTRUCTII, UTILITATI	EXISTENT			PROPOS		
		SC - mp	SDC-mp	%	SC - mp	SDC-mp	%
1	CONSTRUCTII						
2	TROTUARE, TERASE DESCOPERTE, ALEI	0.00	0.00	0.00	154.00	787.00	44.77
3	PIETONALE SI CAROSABILE	0.00	0.00	0.00	130.00	0.00	37.79
3	SPATII VERZI	344.00	0.00	100.00	60.00	0.00	17.44
	TOTAL SUPRAFETE TEREN	344.00		100.00	344.00		100.00
	PROCENT OCUPARE TEREN - POT			0.00			52.62 %
	COEFICIENT DE UTILIZARE TEREN -CUT			0.00			2.29
	NUMAR NIVELURI -NR.NIV			0.00			4.35

LEGENDA:

- LIMITA ZONEI DE STUDIU
- LIMITA TERENULUI CARE GENEREAZA PUZ N.C. SI C.F. 64870 - STR. O.ONICESCU NR. 21
- CLADIRI EXISTENTE MENTINUTE
- CLADIRI PROPUSE
- CIRCULATII AUTO
- CIRCULATII PIETONALE
- ZONA EDIFICABIL
- CIRCULATII INCINTA
- SPATII VERZI
- ACCES EXISTENT
- ACCES PROPOS
- RETRAGERI
- LIMITA ZONA DE INTERVENTIE IN AFARA PARCELI STUDIATE

AMENAJARI IN AFARA PARCELI CARE GENEREAZA PUZ PENTRU ACCES PENTRU RACORDAREA LOCURILOR DE PARCARE CU CAROSABILUL EXISTENT, ZONA VA FI REFACUTA PE CHELTUIALA INVESTITORULUI.
S.TEREN DOMENIU PUBLIC MUNICIPIU BOTOSANI-S=25,00 mp

- punct de statie
- 150 - punct radiat
- 177.74 - cota punct radiat
- stalp de electricitate
- F - fantana
- G - capac gaz
- C - canalizare
- G - contor gaz
- stalp metal
- transformator electric

DENUMIRE PROIECT:
**CONSTRUIRE IMOBIL - SPAIU COMERCIAL
 SI BIROURI**
 BOTOSANI, STR. OCTAV ONICESCU NR. 21,
 CAD SI CF 64870



BENEFICIAR:
 S.C. SOLENNY-COMPANY S.R.L.
 STR. PACEA, NR. 90A, BOTOSANI, JUD.
 BOTOSANI

PROIECTANT GENERAL:
S.C. MA-DA Proiect S.R.L.



PROIECTANT SPECIALITATE:
S.C. MA-DA Proiect S.R.L.
 J07/330/2002 ; CIF RO14977731
 Pietonalul Transilvaniei, Nr.4, Mezanin Botoşani
 Botoşani România
mada.proiect@gmail.com
 0231514474

COORDONATOR PROIECT:
 urb. Arh. Dan Octavian BOTEZ

SEF PROIECT:
 Arh. Dana GHIGA

PROIECTAT:
 Arh. Ionuț FRĂSINESCU

DESENAT:
 Arh. Ionuț FRĂSINESCU

**REGLEMENTARI
 URBANISTICE**

Faza:
P.U.Z.
Index:
-

Proiect nr:
319.U. Data:
2020 Scara:
1:500 Plansa nr:
U03

Prezentul proiect reprezintă proprietatea intelectuală a firmei S.C. MA-DA Proiect S.R.L. - Prezentul proiect poate fi folosit doar pentru acestă lucrare - Orice reproducere parțială sau totală poate fi făcută doar cu acordul prealabil al S.C. MA-DA Proiect S.R.L.