




P.U.Z. PLAN URBANISTIC ZONAL - PLAN INCADRARE IN ZONA



JUDEȚUL BOTOȘANI
PRIMĂRIA MUNICIPIULUI BOTOȘANI
ANEXA
LA CERTIFICATUL DE URBANISM
NR. 701 DIN 22.09.2021
Arhitect șef.

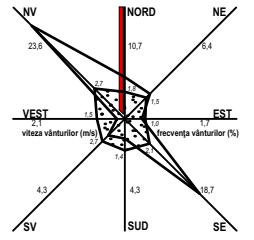

 LIMITA PARCELELOR CARE GENEREAZĂ P.U.Z.
 LIMITA ZONEI DE STUDIU

DENUMIRE PROIECT:
DEZVOLTARE ZONA REZIDENTIALA - LOCUINTE
INSIRUIE, FUNCȚIUNI COMPLEMENTARE (SPATIU
COMERCIAL, PLATFORMA DESEURI), AMENAJARI
EXTERIOARE, RACORDURI UTILITATI
STR. PECO NR. 13, NR. CAD/CF 68920
BOTOȘANI



BENEFICIAR:
S.C. PROFI IZO. BEK S.R.L.
HUDUM 230, COM. CURTESTI, JUD. BOTOȘANI

PROIECTANT GENERAL:
S.C. MA-DA Proiect S.R.L.



PROIECTANT SPECIALITATE:
S.C. MA-DA Proiect S.R.L.
J07/330/2002 ; CIF RO14977731
Pietonalul Transilvaniei, Nr.4, Mezanin Botoșani
Botoșani România
mada.proiect@gmail.com 0231514474

COORDONATOR URBANISM:
urb.arh. Dan O.BOTEZ

SEF PROIECT:
arh. Ionuț FRĂȘINESCU

PROIECTAT:
arh. Dana GHIGA


DESENAT:
arh. Dana GHIGA

**PLAN INCADRARE IN
ZONA**

Faza:
P.U.Z.

Index:
-

| | | | |
|-----------------------|---------------|------------------|-------------------|
| Proiect nr: 340.U. | Data: 2021 | Scara: 1:2000 | Plansa nr: U01 |
|-----------------------|---------------|------------------|-------------------|

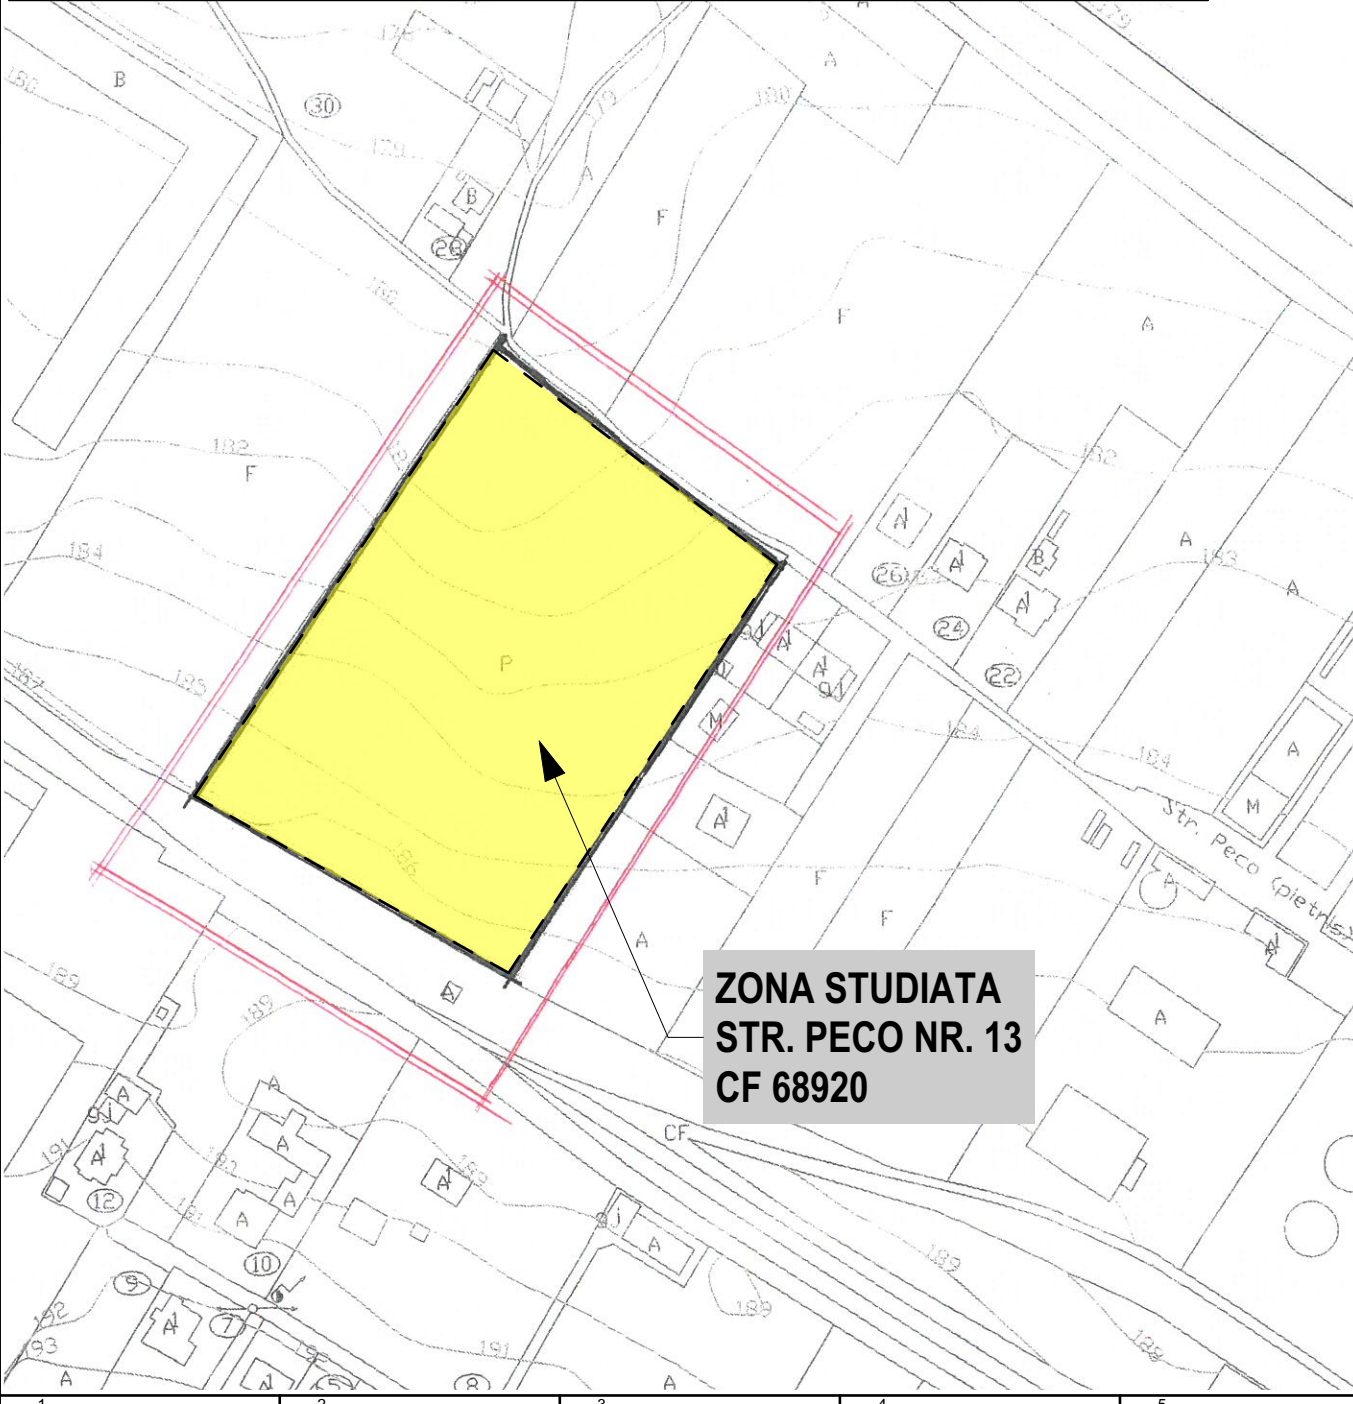

Prezentul proiect reprezintă proprietatea intelectuală a firmei S.C. MA-DA Proiect S.R.L. - Prezentul proiect poate fi folosit doar pentru accesarea lucrării - Orice reproducere parțială sau totală poate fi făcută doar cu acordul prealabil al S.C. MA-DA Proiect S.R.L.