
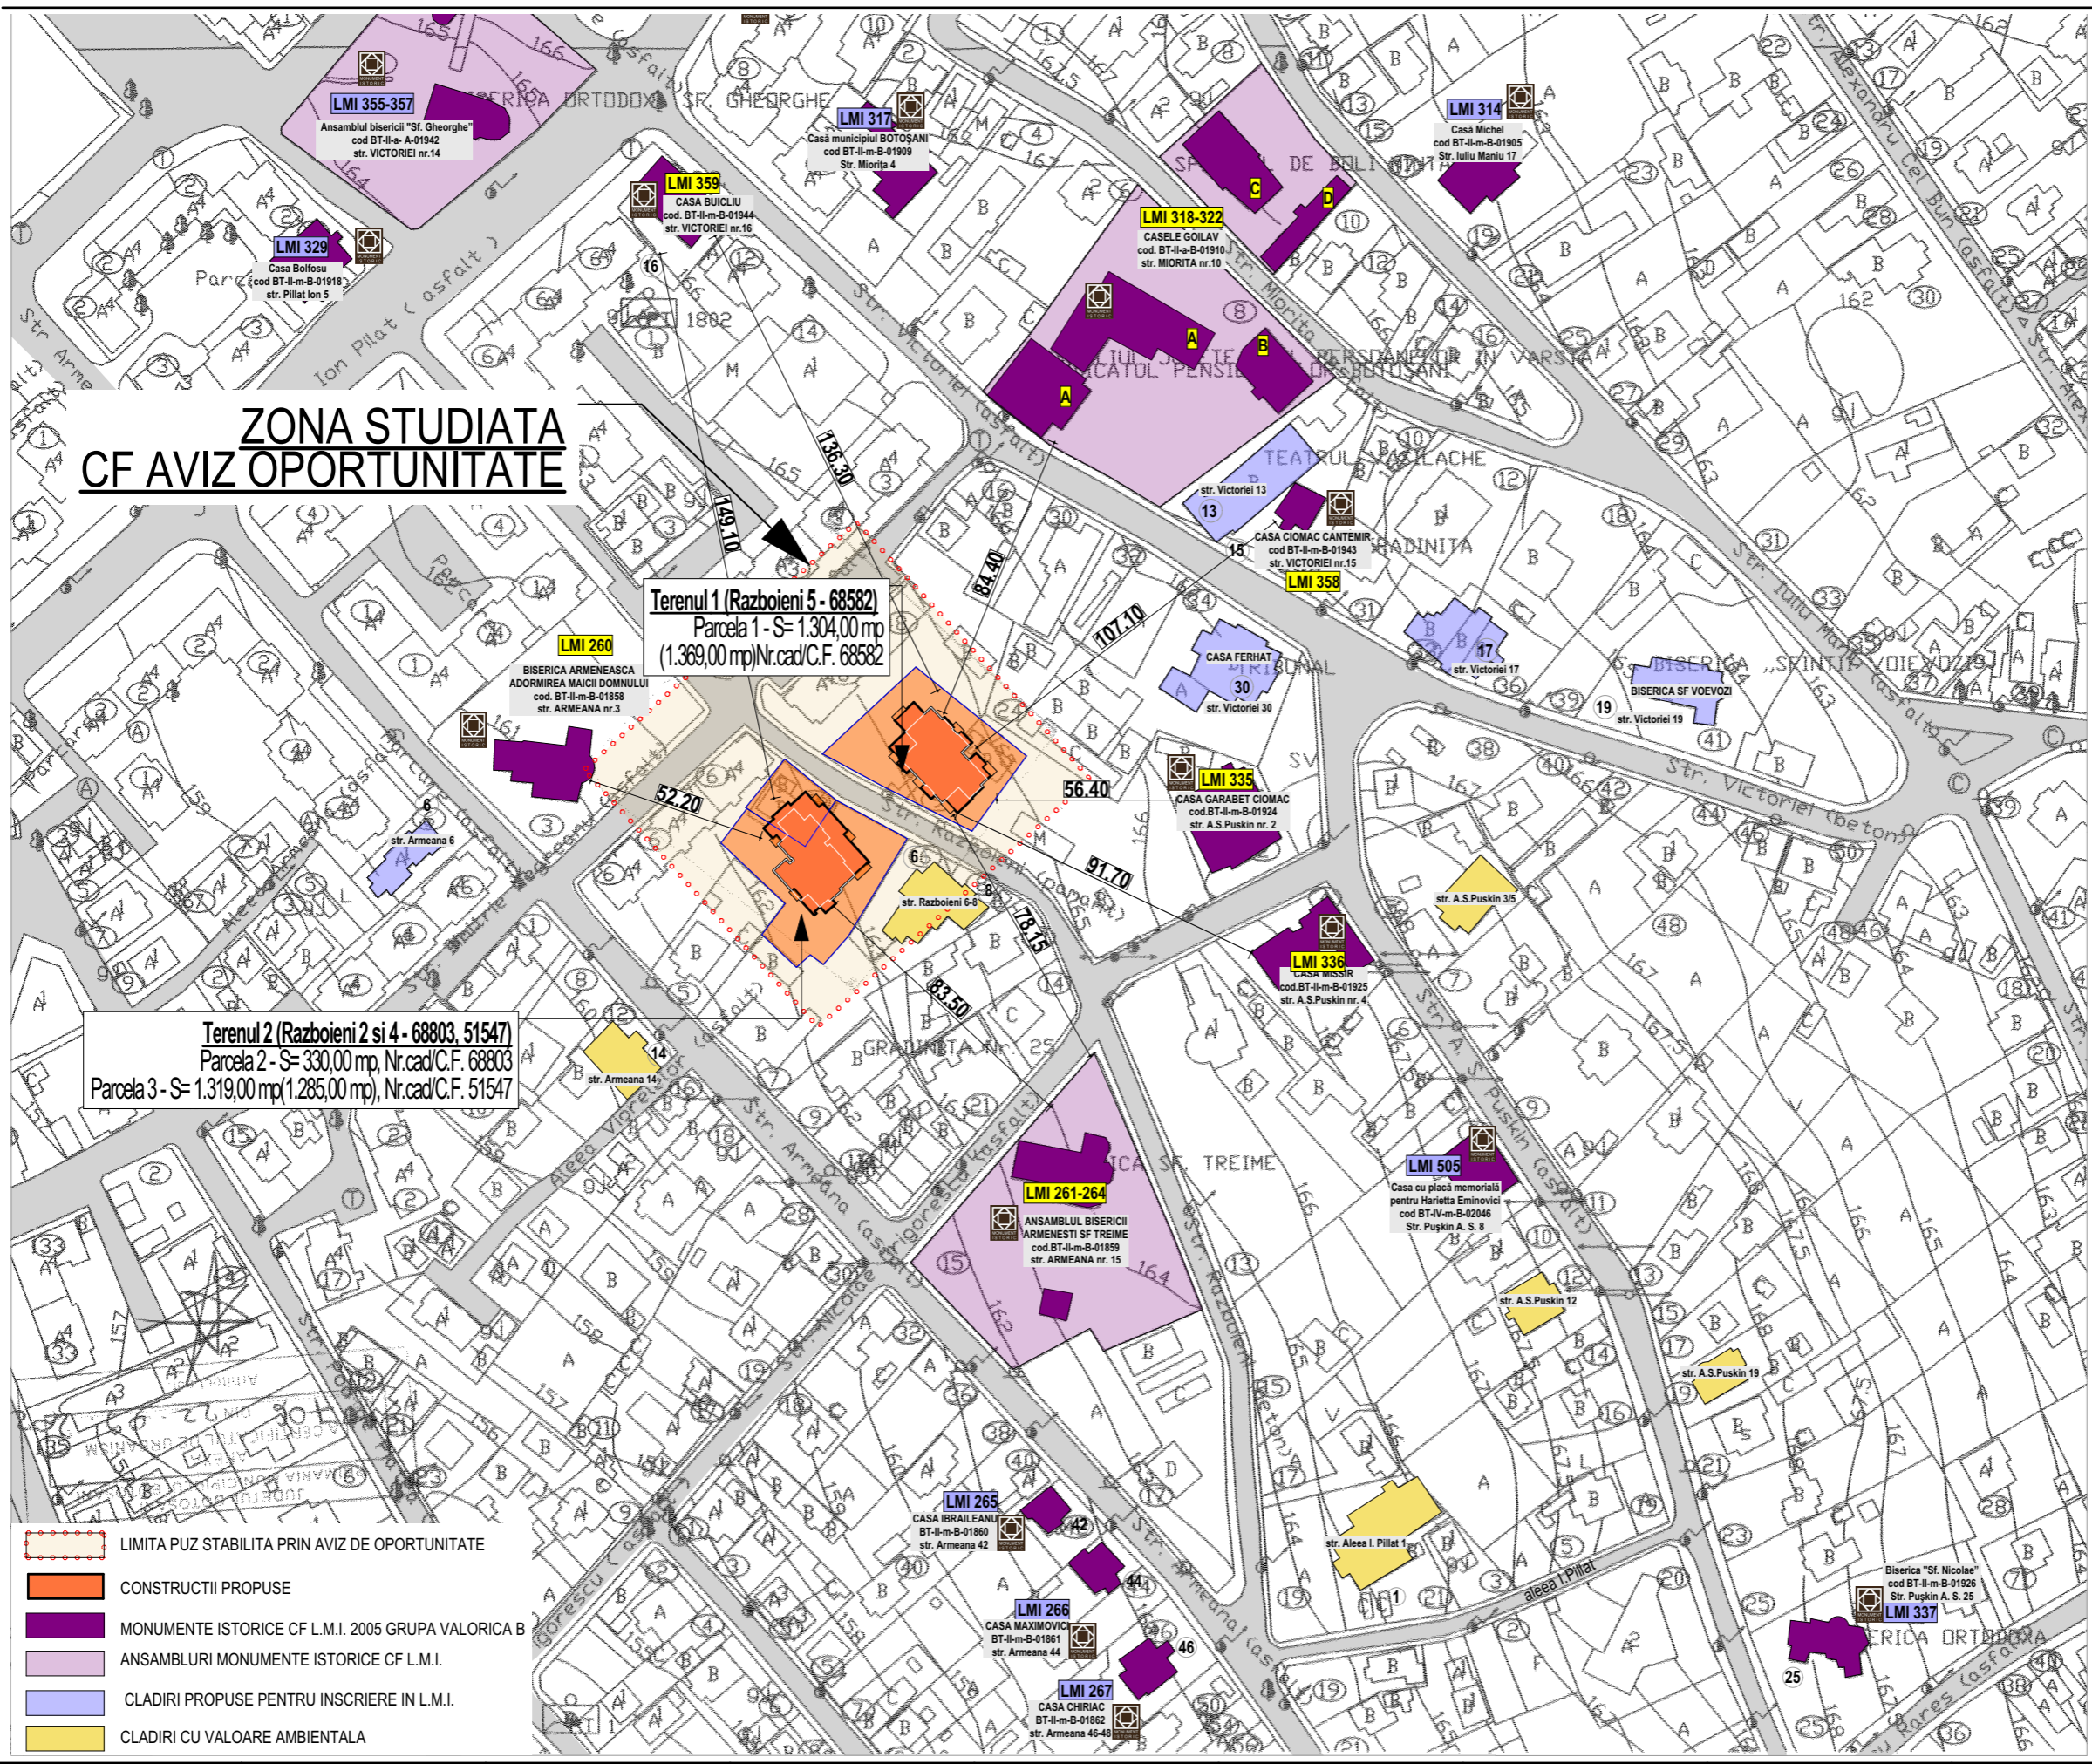


P . U . Z . PLAN URBANISTIC ZONAL

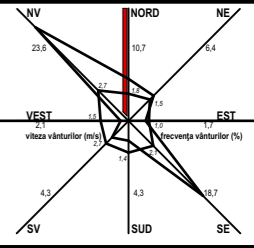

Terenul 1 (Razboieni 5 - 68582)
Parcela 1 - S= 1.304,00 mp
(1.369,00 mp) Nr.cad/C.F. 68582

Terenul 2 (Razboieni 2 si 4 - 68803, 51547)
Parcela 2 - S= 330,00 mp, Nr.cad/C.F. 68803
Parcela 3 - S= 1.319,00 mp (1.285,00 mp), Nr.cad/C.F. 51547

- LIMITA PUZ STABILITA PRIN AVIZ DE OPORTUNITATE
- CONSTRUCTII PROPUSE
- MONUMENTE ISTORICE CF L.M.I. 2005 GRUPE VALORICE
- ANSAMBLURI MONUMENTE ISTORICE CF L.M.I.
- CLADIRI PROPUSE PENTRU INSCRIERE IN L.M.I.
- CLADIRI CU VALOARE AMBIENTALA

DENUMIRE PROIECT:
**DEZVOLTARE ZONA REZIDENTIALA -
CONSTRUIRE LOCUINTE COLECTIVE S+P+
4/5E (*5retras), AMENAJARI EXTERIOARE,
IMPREJMUIRE TEREN, BRANSAMENTE
UTILITATI, ORGANIZARE DE SANTIER
BOTOSANI, STR. RAZBOIENI NR. 2,4,5, CAD SI
CF 68803, 51547, 68582**



BENEFICIAR:
S.C. PROFI IZO. BEK S.R.L.
HUDUM 230, COM. CURTESTI, JUD. BOTOSANI

PROIECTANT GENERAL:
S.C. MA-DA Proiect S.R.L.



PROIECTANT SPECIALITATE:

S.C. MA-DA Proiect S.R.L.
J07/330/2002 ; CIF RO14977731
Pietonalul Transilvaniei, Nr.4, Mezanin Botoșani
Botoșani România
mada.proiect@gmail.com
0231514474

COORDONATOR PROIECT:
urb. Arh. Dan Octavian BOTEZ

SEF PROIECT:
arh. Ionuț FRĂSINESCU

PROIECTAT:
arh. Dana GHIGA

DESENAT:
arh. Dana GHIGA

**INCADRARE IN ZONA -
RELATIA CU
MONUMENTELE**

Proiect nr: 333.U.	Data: 2021	Scara: 1:2000	Planșa nr: U01.2
-----------------------	---------------	------------------	---------------------

Prezentul proiect reprezintă proprietatea intelectuală a firmei S.C. MA-DA Proiect S.R.L. - Prezentul proiect poate fi folosit doar pentru această lucrare. - Orice reproducere parțială sau totală poate fi făcută doar cu acordul prealabil al S.C. MA-DA Proiect S.R.L.