


P . U . Z . PLAN URBANISTIC ZONAL

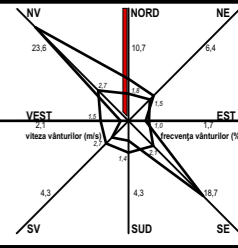

BILANT TERITORIAL TEREN 1		EXISTENT			PROPOS		
NR. CRT.	CONSTRUCTII, UTILITATI	SC - mp	SD-mp	%	SC - mp	SD-mp	%
1	CONSTRUCTII	0.00	0.00	0.00	545.00	4,400.00	41.79
2	TROTUARE, TERASE DESCOPERITE, ALEI	0.00	0.00	0.00	498.20	0.00	38.21
3	SPATII VERZI	1,304.00	0.00	100.00	260.80	0.00	20.00
TOTAL SUPRAFETE TEREN		1,304.00	0.00	100.00	1,304.00	0.00	100.00
PROCENT OCUPARE TEREN - POT				0.00			41.79 %
COEFICIENT DE UTILIZARE TEREN - CUT				0.00			2.20
NUMAR NIVELURI -NR.NIV				0.00			5.50

DENUMIRE PROIECT:
DEZVOLTARE ZONA REZIDENTIALA -
CONSTRUIRE LOCUINTE COLECTIVE S+P+
4/5E (*5retras), AMENAJARI EXTERIOARE,
IMPREJMUIRE TEREN, BRANSAMENTE
UTILITATI, ORGANIZARE DE SANTIER
 BOTOSANI, STR. RAZBOIENI NR. 2,4,5, CAD SI
 CF 68803, 51547, 68582



BENEFICIAR:
 S.C. PROFI IZO. BEK S.R.L.
 HUDUM 230, COM. CURTESTI, JUD. BOTOSANI

PROIECTANT GENERAL:
S.C. MA-DA Proiect S.R.L.



PROIECTANT SPECIALITATE:

S.C. MA-DA Proiect S.R.L.
 J07/330/2002 ; CIF RO14977731
 Pietonalul Transilvaniei, Nr.4, Mezanin Botoșani
 Botoșani România
mada.proiect@gmail.com
 0231514474

COORDONATOR PROIECT:
 urb. Arh. Dan Octavian BOTEZ

SEF PROIECT:
 arh. Ionuț FRĂSINESCU

PROIECTAT:
 arh. Dana GHIGA


DESEMAT:
 arh. Dana GHIGA

REGLEMENTARI -
DETALIU TEREN 1

Faza:
P.U.Z.

Index:
-

Proiect nr.: 333.U. Data: 2021 Scara: 1:200 Plansa nr.: U04

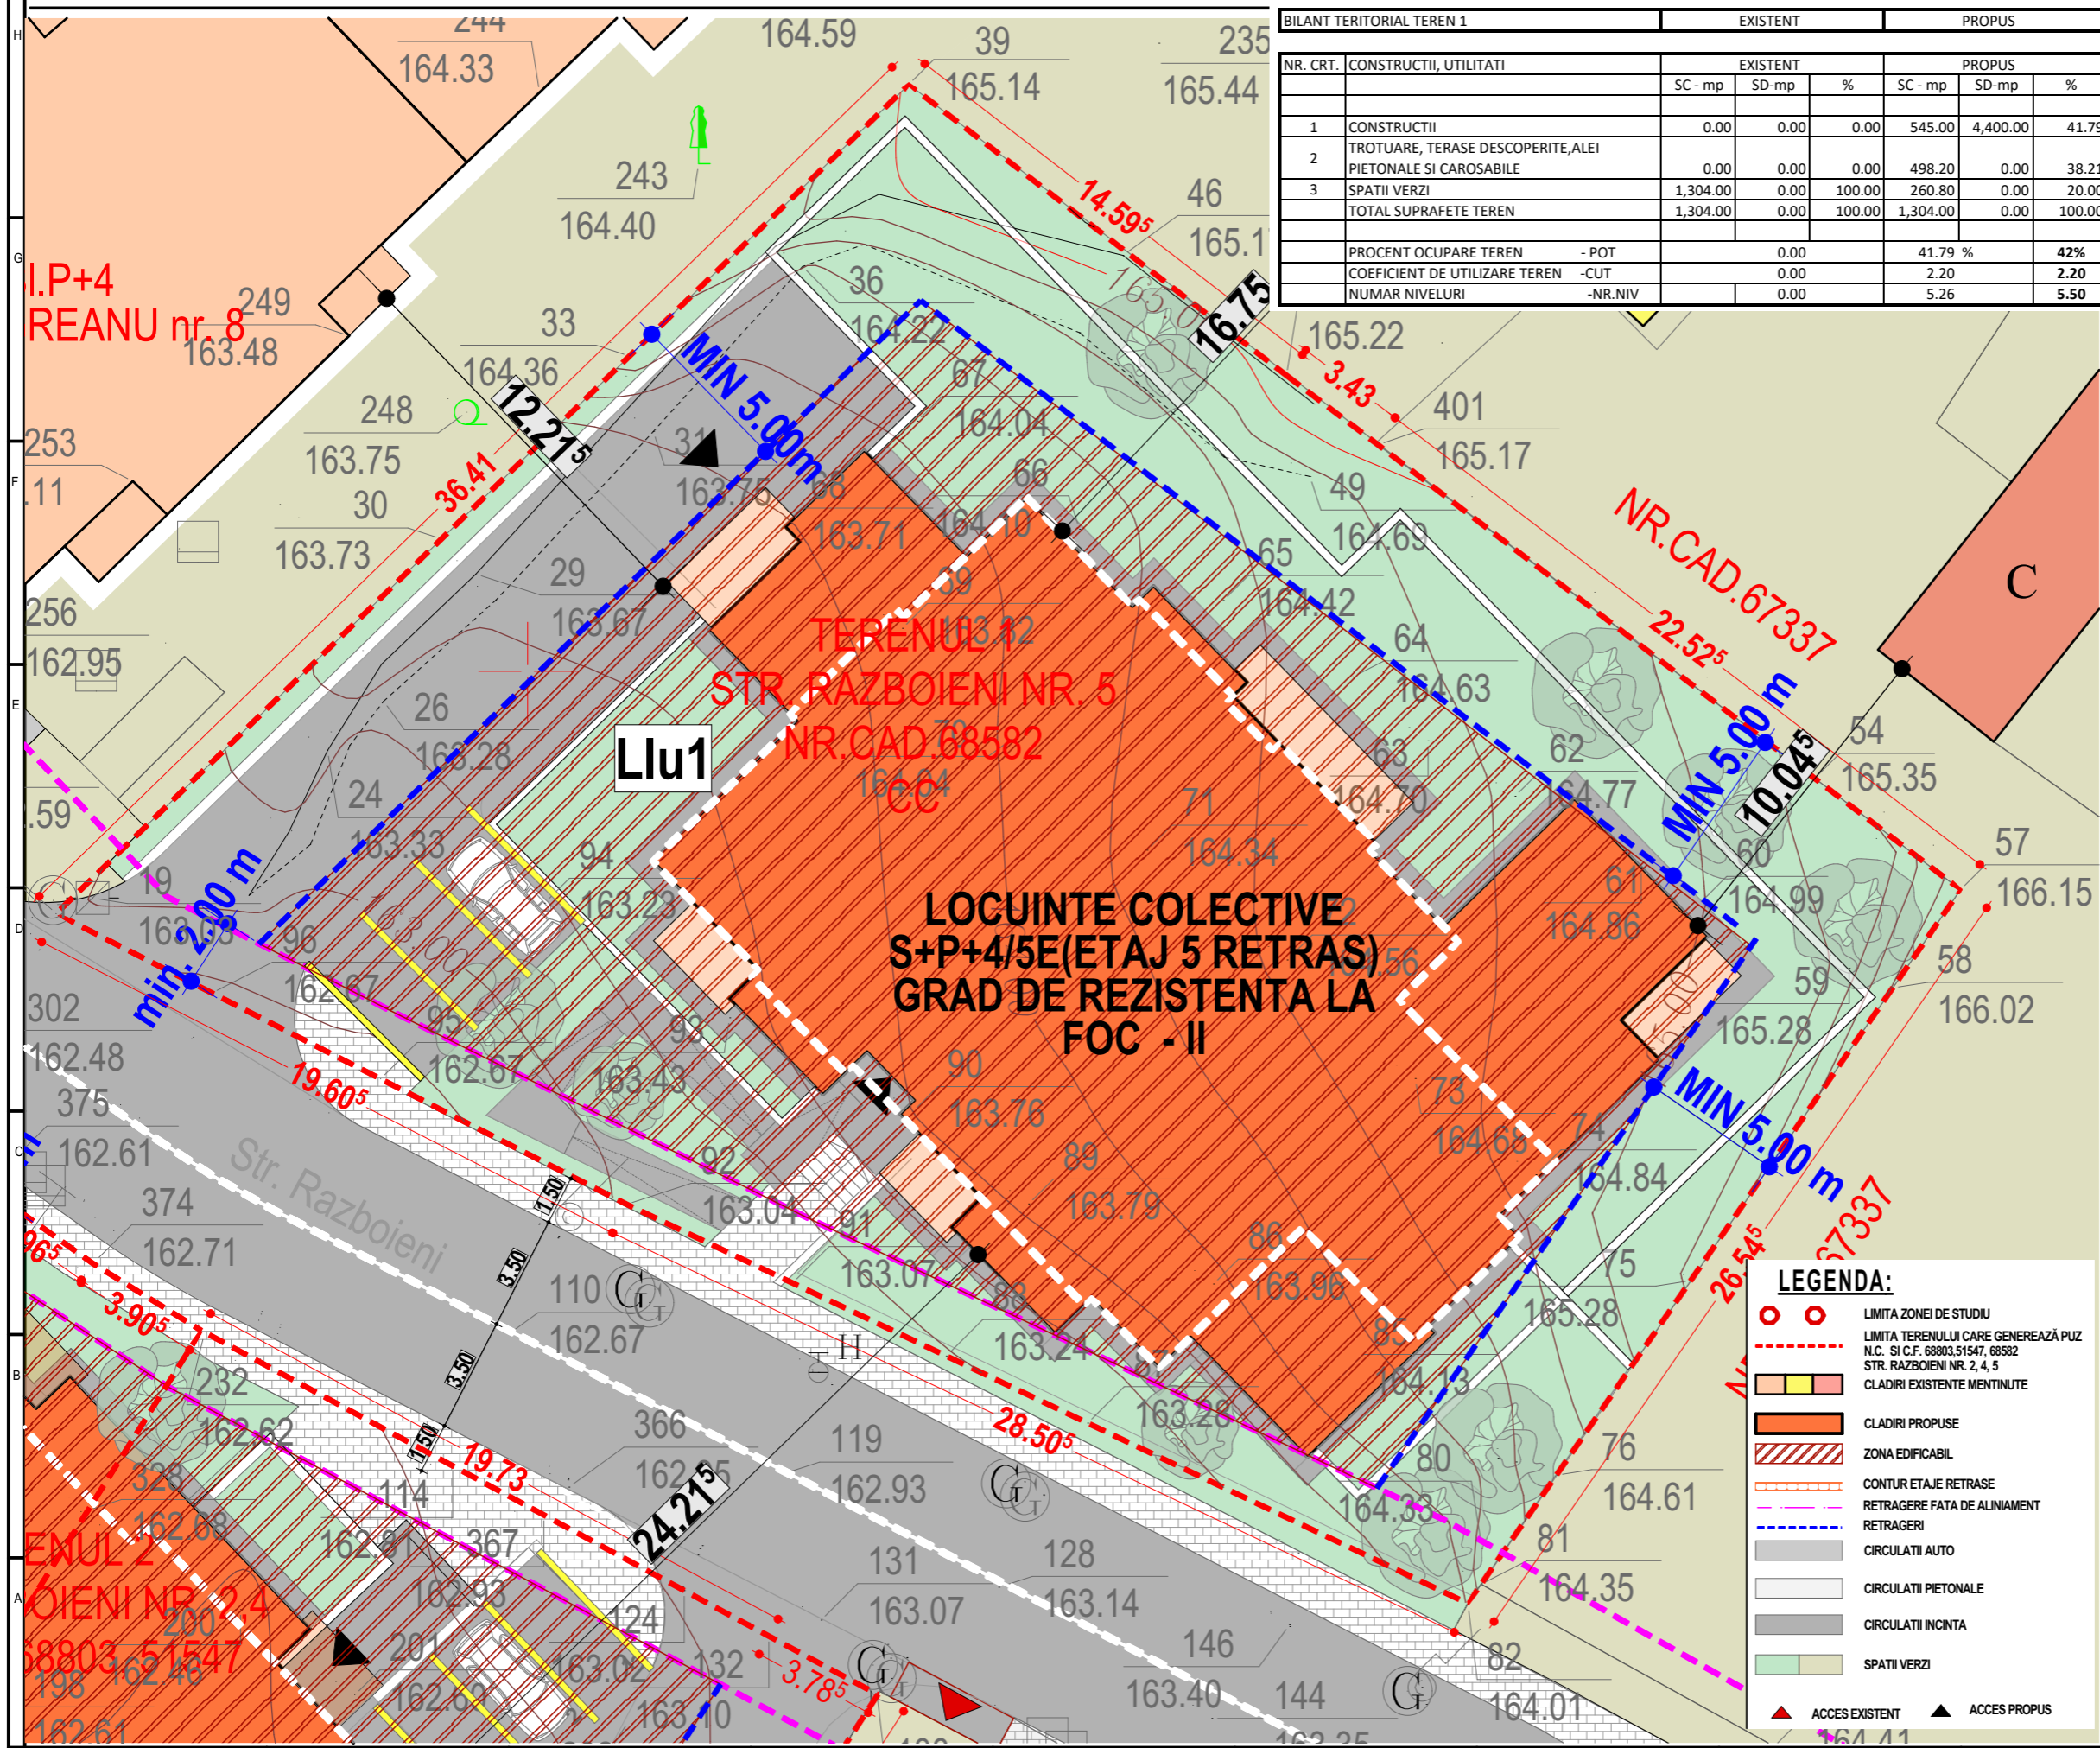

LEGENDA:

- ○ LIMITA ZONEI DE STUDIU
- LIMITA TERENULUI CARE GENEREAZA PUZ
- N.C. SI C.F. 68803,51547, 68582
- STR. RAZBOIENI NR. 2, 4, 5
- CLADIRI EXISTENTE MENTINUTE
- CLADIRI PROPUSE
- ZONA EDIFICABIL
- CONTUR ETAJE RETRASE
- RETRAGERE FATA DE ALINAMENT
- RETRAGERI
- CIRCULATII AUTO
- CIRCULATII PIETONALE
- CIRCULATII INCINTA
- SPATII VERZI
- ▲ ACCES EXISTENT ▲ ACCES PROPOS

Prezentul proiect reprezintă proprietatea intelectuală a firmei S.C. MA-DA Proiect S.R.L. - Prezentul proiect poate fi folosit doar pentru această lucrare. - Orice reproducere parțială sau totală poate fi făcută doar cu acordul prealabil al S.C. MA-DA Proiect S.R.L.