

CONSILIUL LOCAL AL MUNICIPIULUI BOTOȘANI

Data anunțului: 20.04.2022


CONSULTAREA ASUPRA PROPUNERILOR PLAN URBANISTIC ZONAL ȘI R.L.U. AFERENT PENTRU::

“DEZVOLTARE ZONĂ REZIDENȚIALĂ – CONSTRUIRE LOCUINȚE COLECTIVE S+P+4/5(*5retras), AMENAJĂRI EXTERIOARE, ÎMPREJMUIRE TEREN, BRANȘAMENTE UTILITĂȚI, ORGANIZARE DE ȘANTIER“

TEREN: MUN. BOTOȘANI, strada RĂZBOIENI nr. 2, 4 și 5, CF/CAD 68803, 51547, 68582

Inițiator : S.C. PROFI IZO.BEK S.R.L.

Elaborator: S.C. MA-DA PROIECT S.R.L.– coordonator proiect urb. arh. Dan Octavian Botez

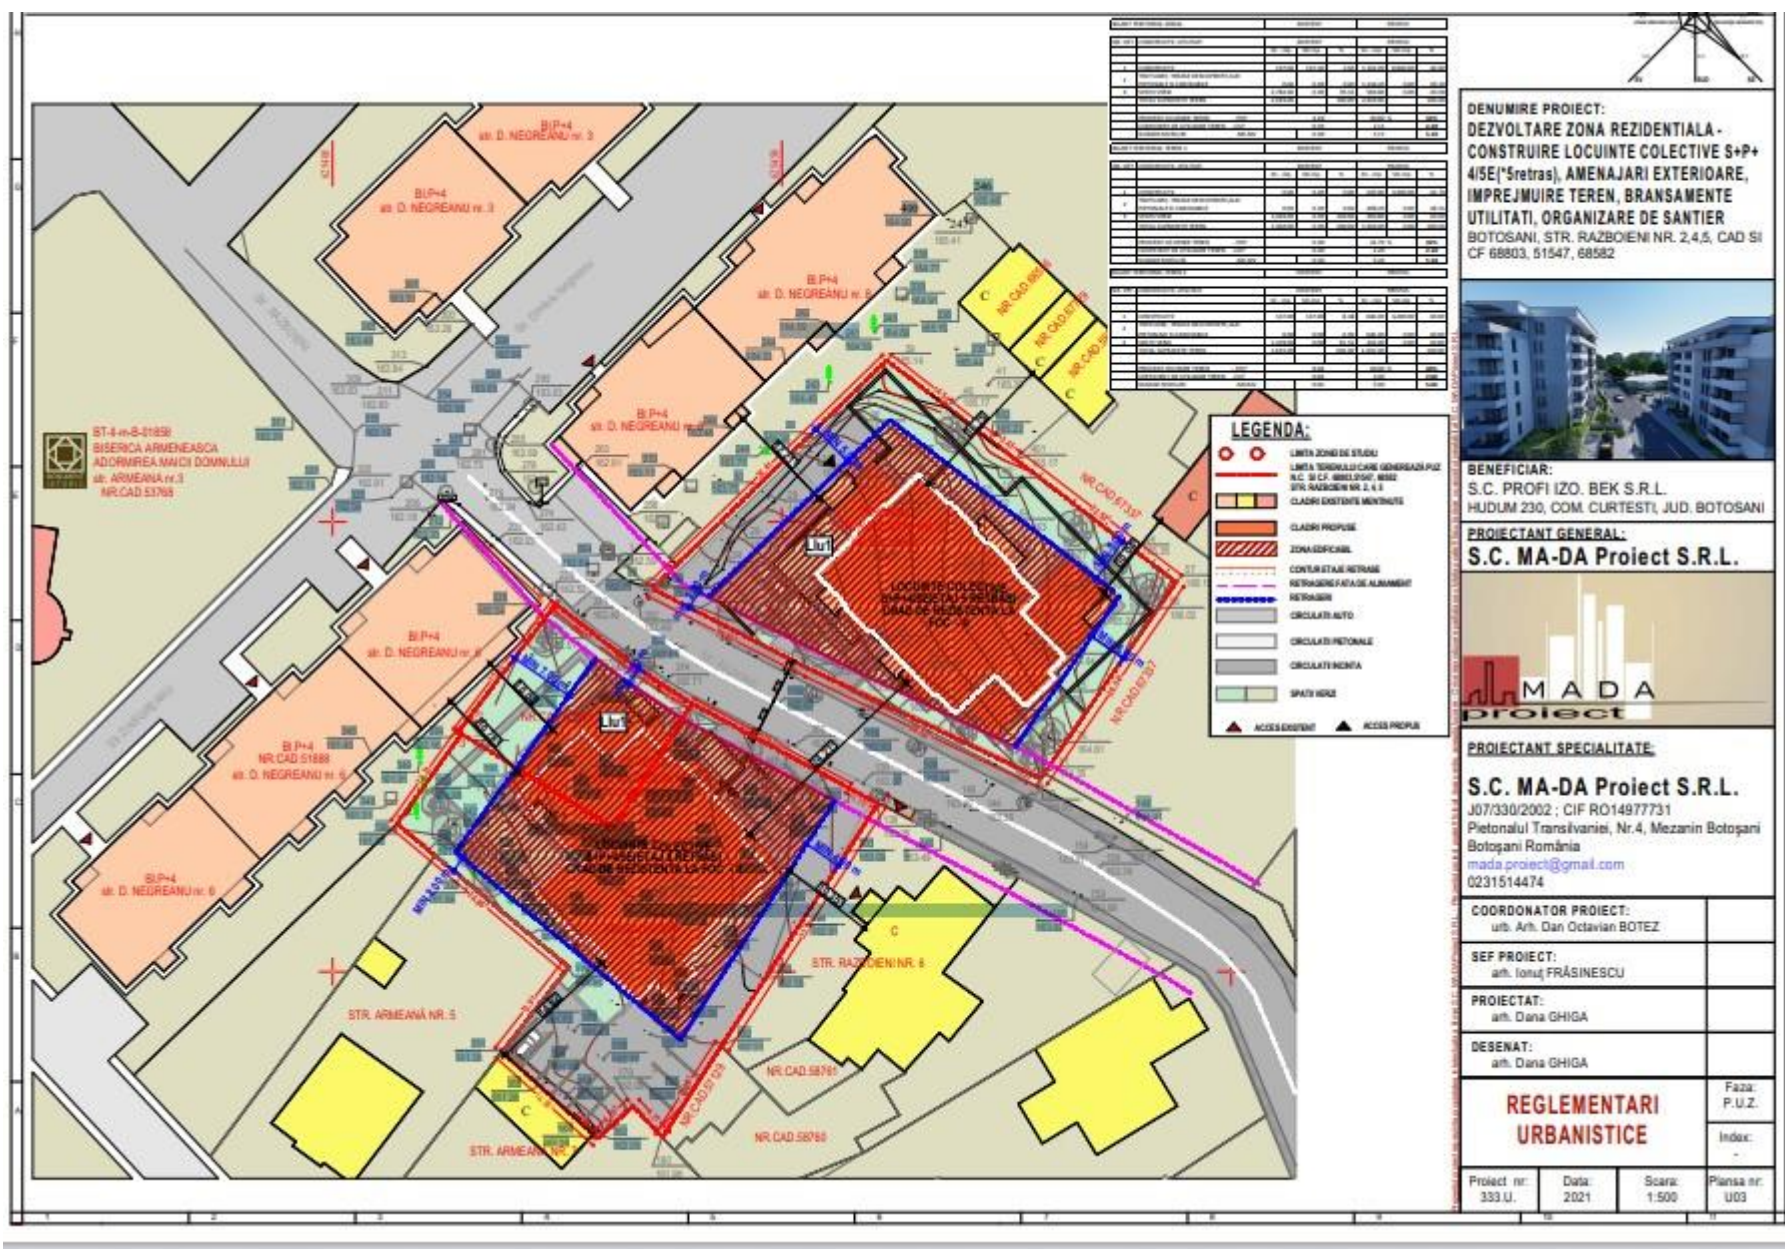

PUBLICUL ESTE INVITAT SĂ TRANSMITĂ OBSERVAȚII ȘI PROPUNERI asupra documentelor expuse/disponibile la sediul Primăriei Municipiului Botoșani, CENTRU INFORMARE CETĂȚENI PIAȚA REVOLUȚIEI NR.1, BOTOȘANI, telefon 0331711740, e-mail urbanism@primariabt.ro în perioada 20.04.2022-05.05.2022 (15 zile calendaristice)

Răspunsul la observațiile transmise va fi comunicat publicului în max. 15 zile de la data încheierii perioadei stabilite pentru consultarea și informarea publicului prin:

AFIȘAREA PE PAGINA DE INTERNET A PRIMĂRIEI “PLANURI URBANISTICE”

Persoana responsabilă cu informarea și consultarea publicului:

Mihaela Sfetcu - consilier în cadrul Instituției Arhitect Șef- Serviciul Urbanism și Autorizări în construcții din STR.CALEA NAȚIONALĂ NR.101 (FOSTA CASA CĂRȚII), telefon 0372316762, e-mail urbanism@primariabt.ro