P.U.D. Plan Urbanistic de Detaliu

PLAN DE INCADRARE IN ZONA

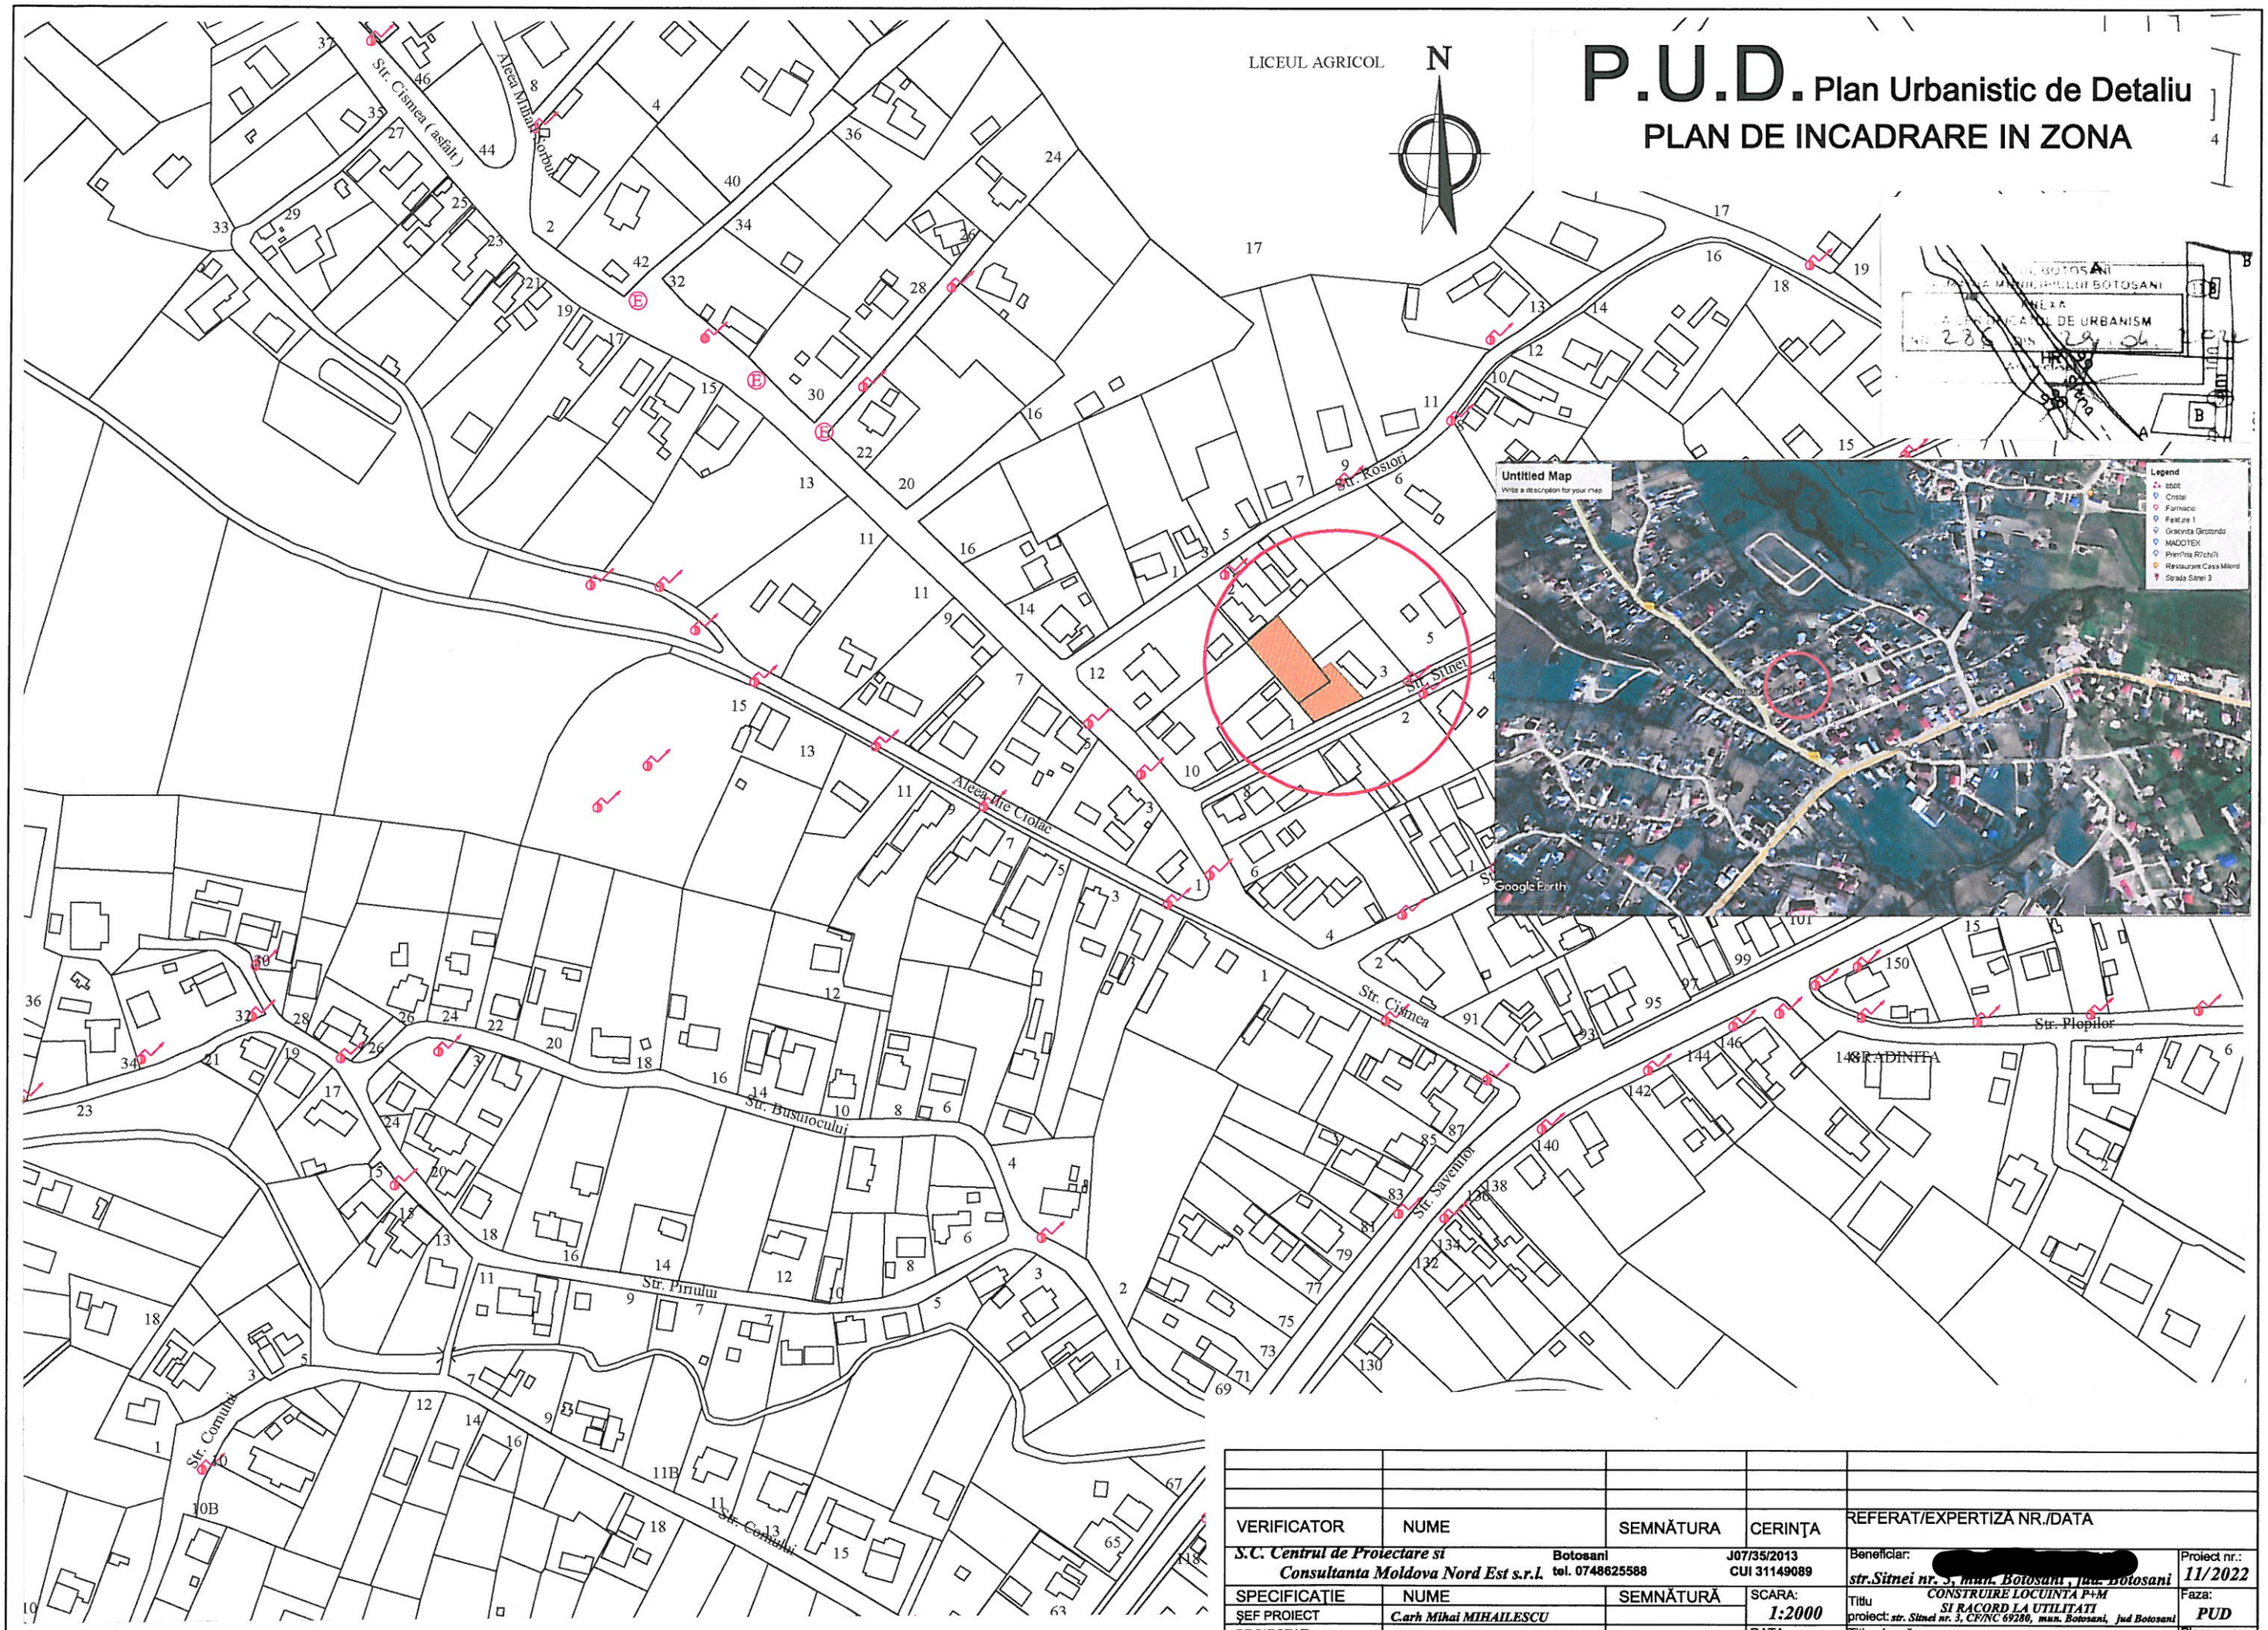

VERIFICATOR	NUME	SEMNĂTURA	CERINŢA	REFERAT/EXPERTIZĂ NR./DATA	
S.C. Centrul de Proiectare si Consultanta Moldova Nord Est s.r.l.	Botosani tel. 0748625588		J07/35/2013 CUI 31149089	Beneficiar: [redacted] str.Sitnei nr. 3, mun. Botosani, jud. Botosani	Proiect nr.: 11/2022
SPECIFICAŢIE	NUME	SEMNĂTURĂ	SCARA: 1:2000	Titlu proiect: CONSTRUIRE LOCUINTA P+M SI RACORD LA UTILITATI str. Sitnei nr. 3, CF/NC 69280, mun. Botosani, jud Botosani	Faza: PUD
ŞEF PROIECT	C.arh Mihai MIHAILESCU				
PROIECTAT	C.arh Mihai MIHAILESCU		DATA: 2022	Titlu planşă: PLAN DE INCADRARE IN ZONA	Planşa nr.: U1
DESENAT	Tehn.Pr. Remus ISTRATE				