

ANUNȚ

CONSILIUL LOCAL MUNICIPIULUI BOTOȘANI

Data anunțului 04.02.2022


CONSULTAREA ASUPRA Intenției de elaborare – **obținere aviz de oportunitate** pentru **PLAN URBANISTIC ZONAL + RLU: “CONSTRUIRE SERVICE AUTO “**

TEREN: BOTOSANI, Str. Aleea Alexandru O.Teodoreanu, nr. 1, CAD/CF 68786

Initiator : PERSOANE FIZICE

Elaborator: S.C. STRUCTURAL ENGINEERING DEVELOPMENT S.R.L.

Coordonator de urbanism : urb. arh. Mihai Tulbure

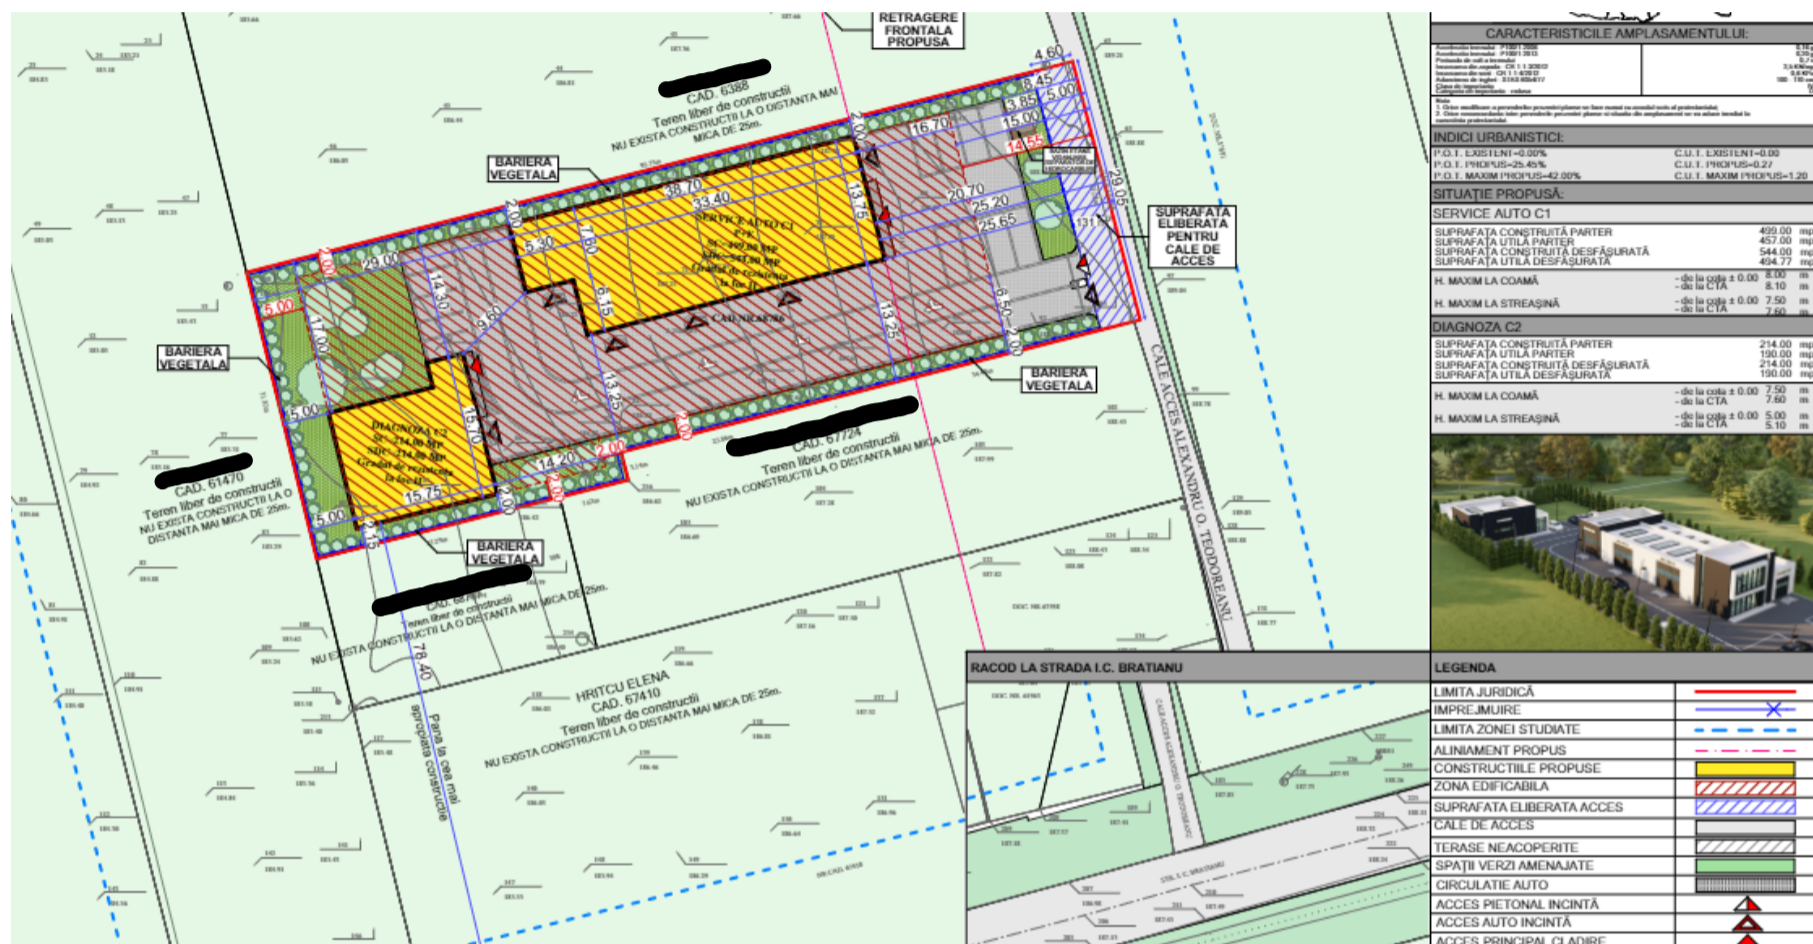

PUBLICUL ESTE INVITAT SĂ TRANSMITĂ OBSERVAȚII ȘI PROPUNERI

asupra documentelor expuse pe site-ul Primăriei Municipiului Botoșani, secțiunea Planuri Urbanistice, la adresa:

<https://www.primariabt.ro/index.php?load=urbanism> și la sediul Primăriei Municipiului Botoșani, Direcția de Urbanism, Serviciul Urbanism și Autorizări în Construcții, telefon 0372316762, e-mail urbanism@primariabt.ro, în perioada 04.02.2022 – 14.02.2022 (10 zile calendaristice)

Informarea generală a publicului cu privire la intențiile de elaborare PUZ + RLU, transpuse în documentație, se face simultan prin următoarele metode: a) anunțuri afișate la sediul autorității publice și la parcela studiată, accesibile tuturor cetățenilor; b) anunț publicat pe pagina de internet a Primăriei Municipiului Botoșani, secțiunea Planuri Urbanistice,

Observațiile transmise vor fi înaintate spre analiză Comisiei Tehnice de Amenajarea Teritoriului și Urbanism

Persoana responsabilă cu informarea și consultarea publicului:

arh **Sfetcu Mihaela** - consilier în cadrul Instituției Arhitect Șef- Serviciul Urbanism și Autorizări în construcții din STR.CALEA NAȚIONALĂ NR.101 (FOSTA CASA CĂRȚII), telefon 0372316762, e-mail mihaela.sfetcu@primariabt.ro