
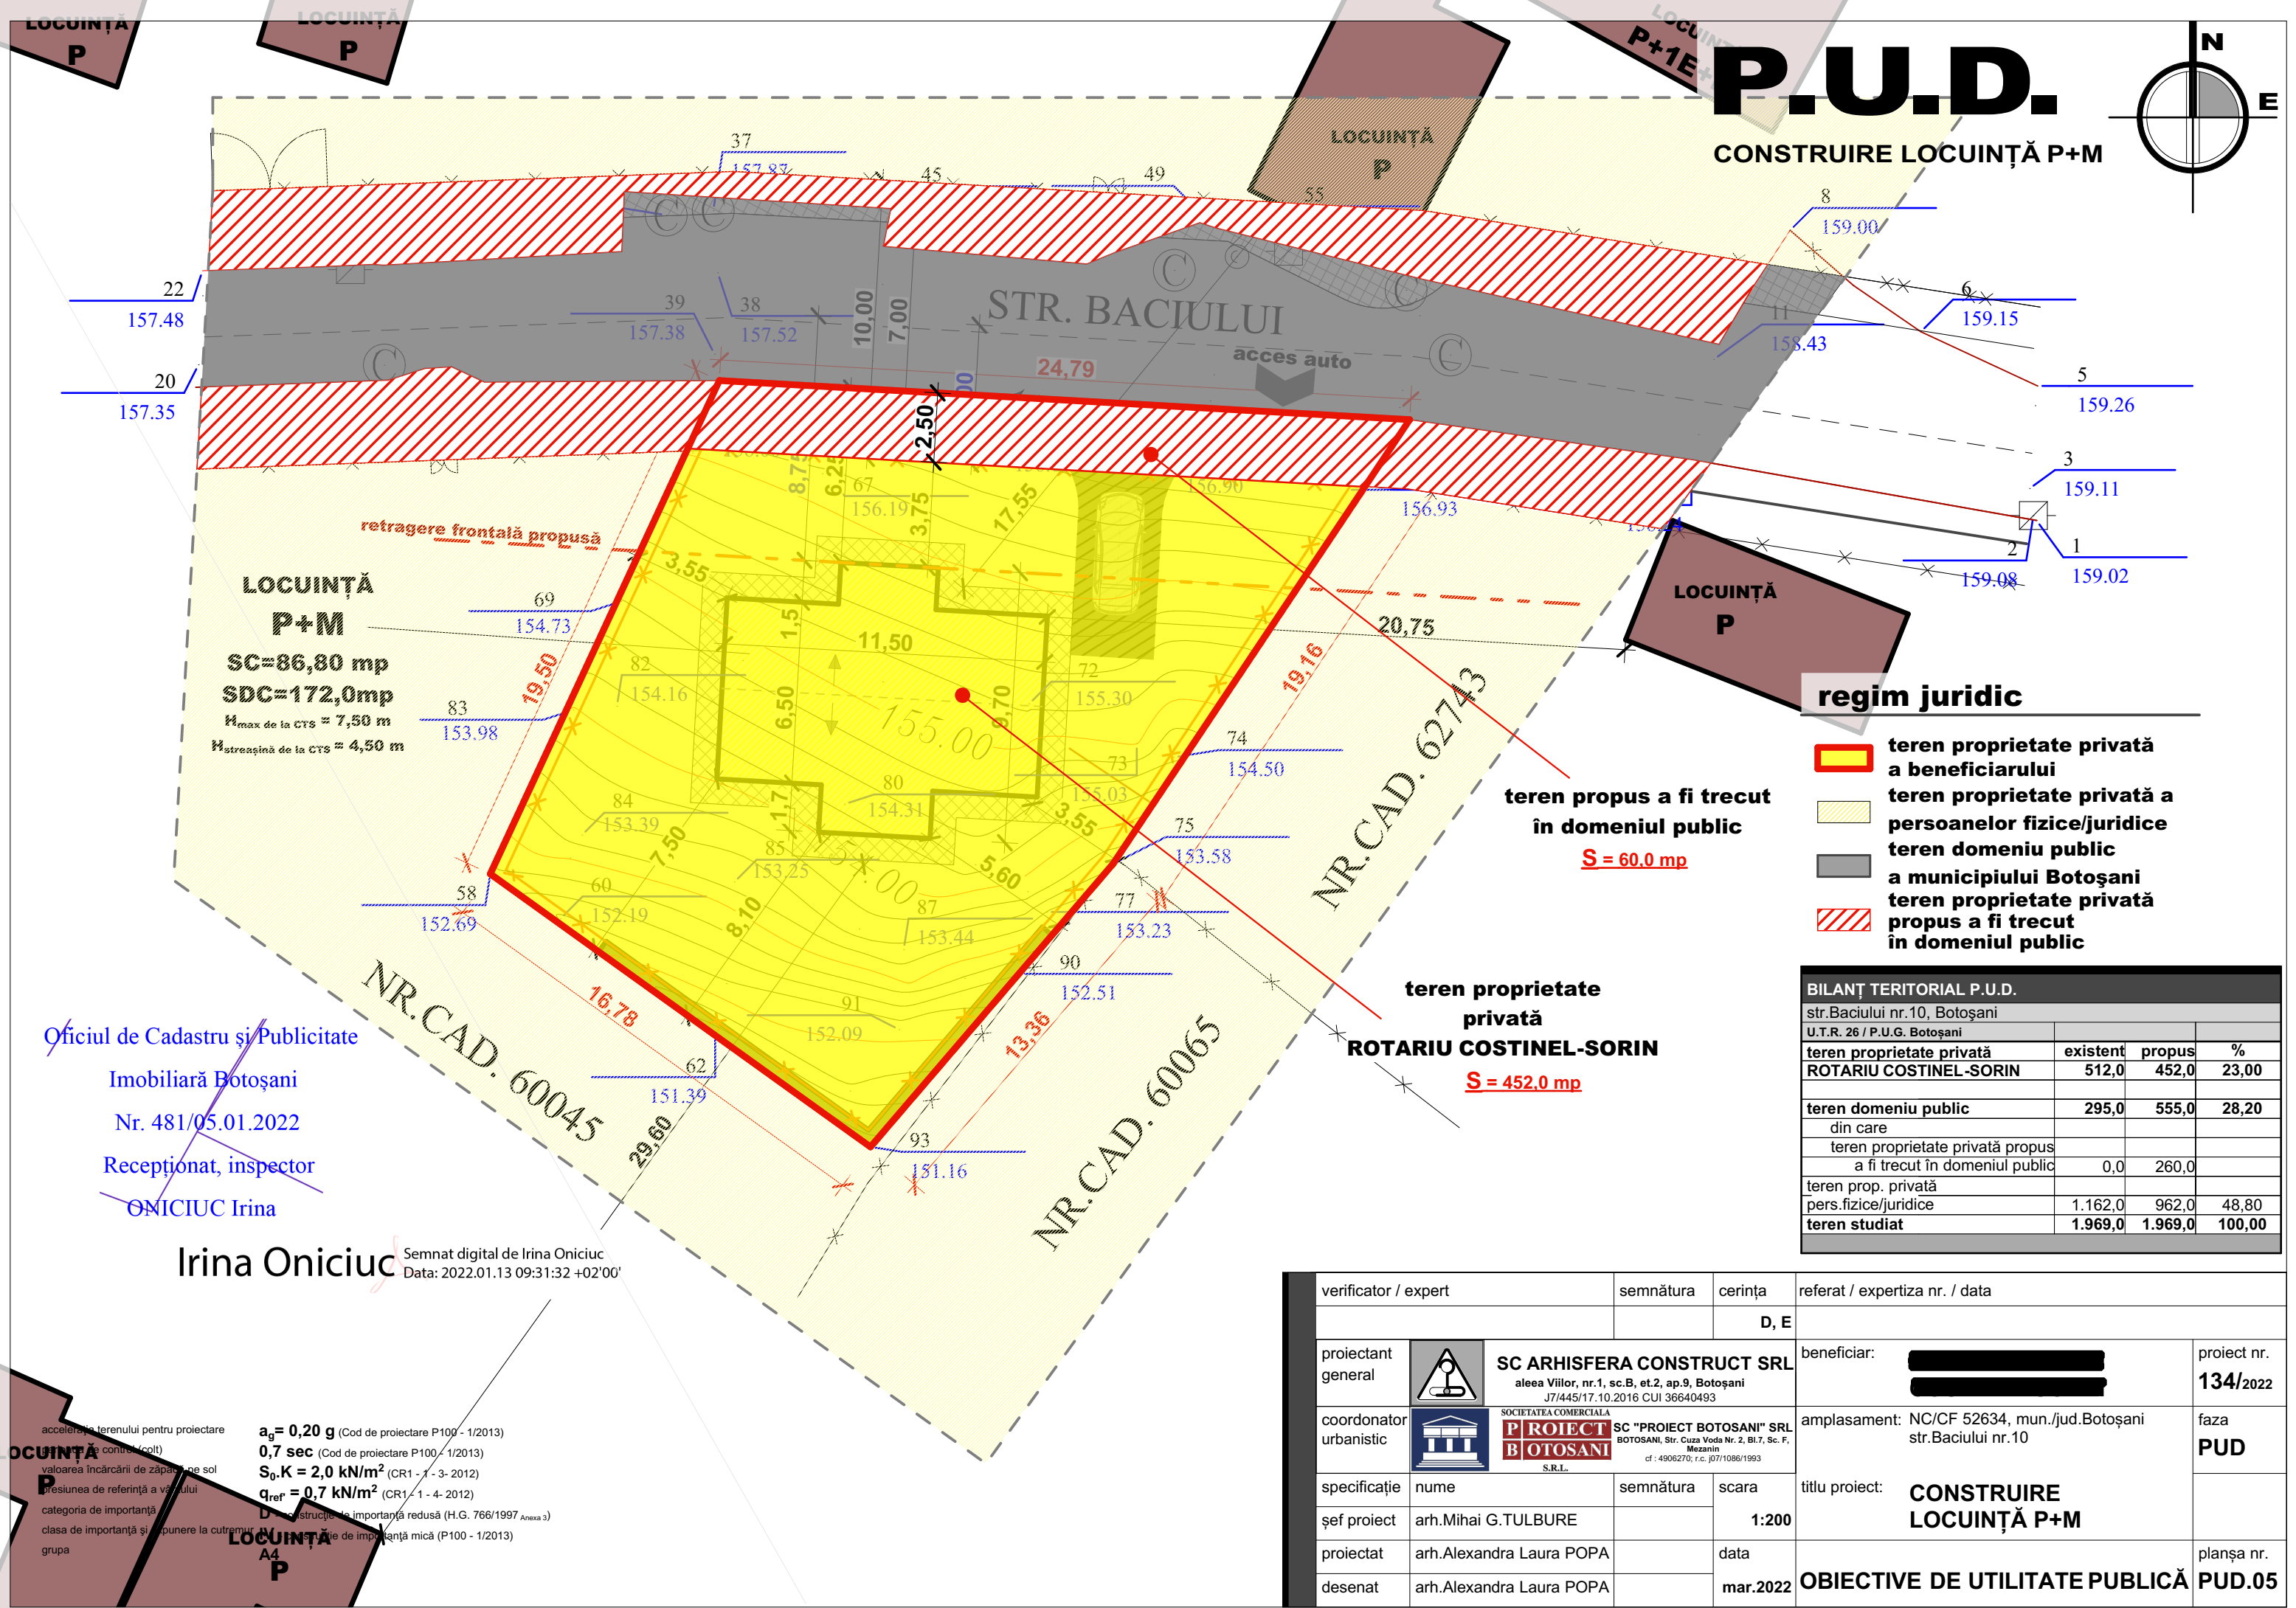


P.U.D.

CONSTRUIRE LOCUINȚĂ P+M

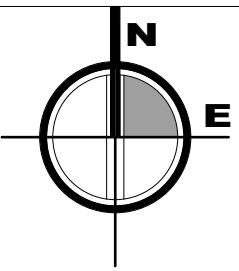

LOCUINȚĂ P+M
SC=86,80 mp
SDC=172,0mp
 H_{max} de la CTS = 7,50 m
 $H_{streășină}$ de la CTS = 4,50 m

- regim juridic**
- teren proprietate privată a beneficiarului
 - teren proprietate privată a persoanelor fizice/juridice
 - teren domeniu public a municipiului Botoșani
 - teren proprietate privată propus a fi trecut în domeniul public

teren propus a fi trecut în domeniul public
S = 60.0 mp

teren proprietate privată
ROTARIU COSTINEL-SORIN
S = 452.0 mp

BILANȚ TERITORIAL P.U.D.			
str.Baciului nr.10, Botoșani			
U.T.R. 26 / P.U.G. Botoșani			
teren proprietate privată	existent	propus	%
ROTARIU COSTINEL-SORIN	512,0	452,0	23,00
teren domeniu public	295,0	555,0	28,20
din care			
teren proprietate privată propus a fi trecut în domeniul public	0,0	260,0	
teren prop. privată pers.fizice/juridice	1.162,0	962,0	48,80
teren studiat	1.969,0	1.969,0	100,00

Oficiul de Cadastru și Publicitate
 Imobiliară Botoșani
 Nr. 481/05.01.2022
 Receptor, inspector
 ONICIUC Irina

Irina Oniciuc
 Semnat digital de Irina Oniciuc
 Data: 2022.01.13 09:31:32 +02'00'

accelerația terenului pentru proiectare
 $a_0 = 0,20 \text{ g}$ (Cod de proiectare P100 - 1/2013)
 perioada de vibrații
 $0,7 \text{ sec}$ (Cod de proiectare P100 - 1/2013)
 valoarea încărcării de zăpadă pe sol
 $S_0 \cdot K = 2,0 \text{ kN/m}^2$ (CR1 - 1 - 3 - 2012)
 presiunea de referință a vântului
 $q_{ref} = 0,7 \text{ kN/m}^2$ (CR1 - 1 - 4 - 2012)
 categoria de importanță
 construcție de importanță redusă (H.G. 766/1997 Anexa 3)
 clasa de importanță și grupare la cutremur
 construcție de importanță mică (P100 - 1/2013)
 grupa

verificator / expert	semnătura	cerința	referat / expertiza nr. / data	
		D, E		
proiectant general		SC ARHISFERA CONSTRUCT SRL aleea Viilor, nr.1, sc.B, et.2, ap.9, Botoșani J7/445/17.10.2016 CUI 36640493	beneficiar:	proiect nr. 134/2022
coordonator urbanistic		SOCIETATEA COMERCIALA PROIECT BOTOSANI SRL BOTOSANI, Str. Cuza Voda Nr. 2, Bl.7, Sc. F, Mezanin cf. 4906270; r.c. J07/10861/1993	amplasament:	faza PUD
specificație	nume	semnătura	scara	titlu proiect:
șef proiect	arh.Mihai G.TULBURE		1:200	CONSTRUIRE LOCUINȚĂ P+M
proiectat	arh.Alexandra Laura POPA		data	planșa nr. OBIECTIVE DE UTILITATE PUBLICĂ PUD.05
desenat	arh.Alexandra Laura POPA		mar.2022	