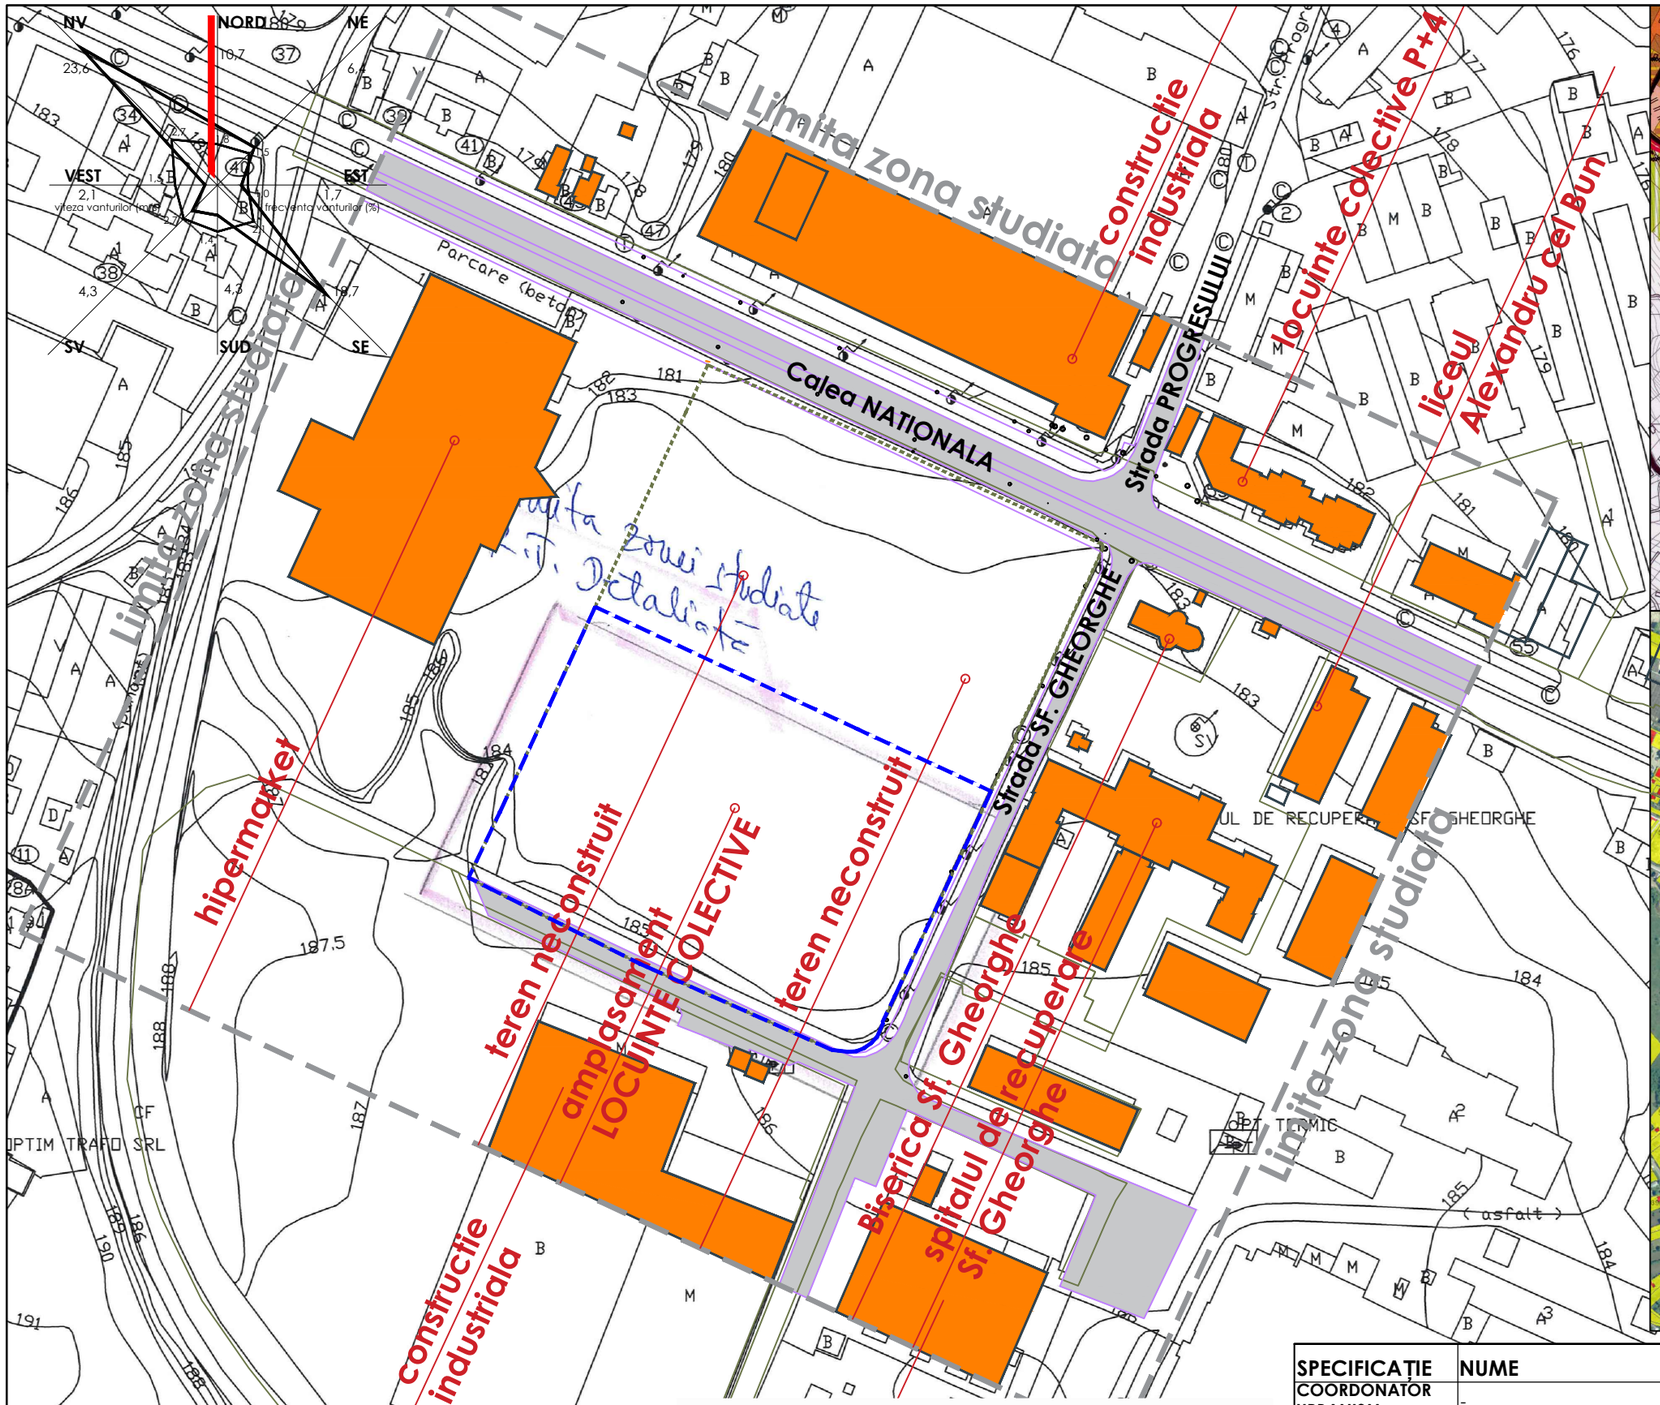

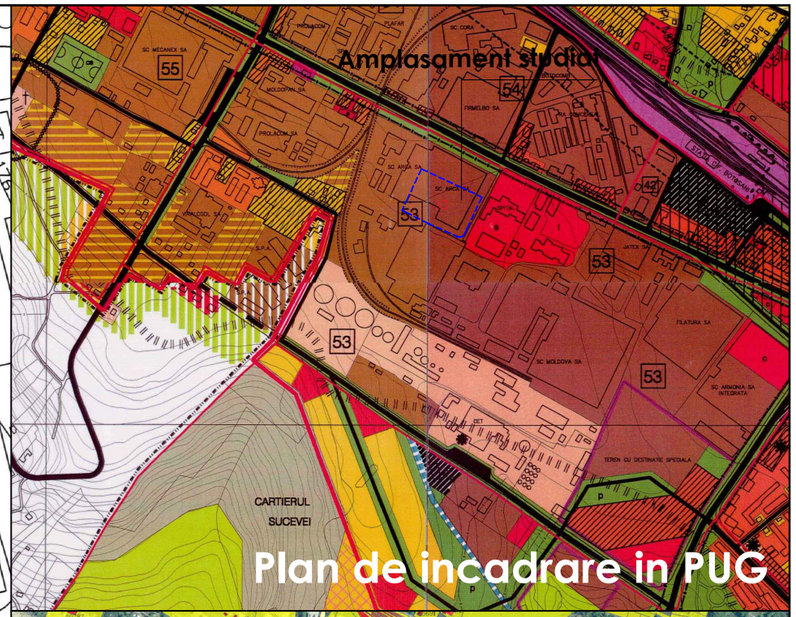

Plan de incadrare in PUG

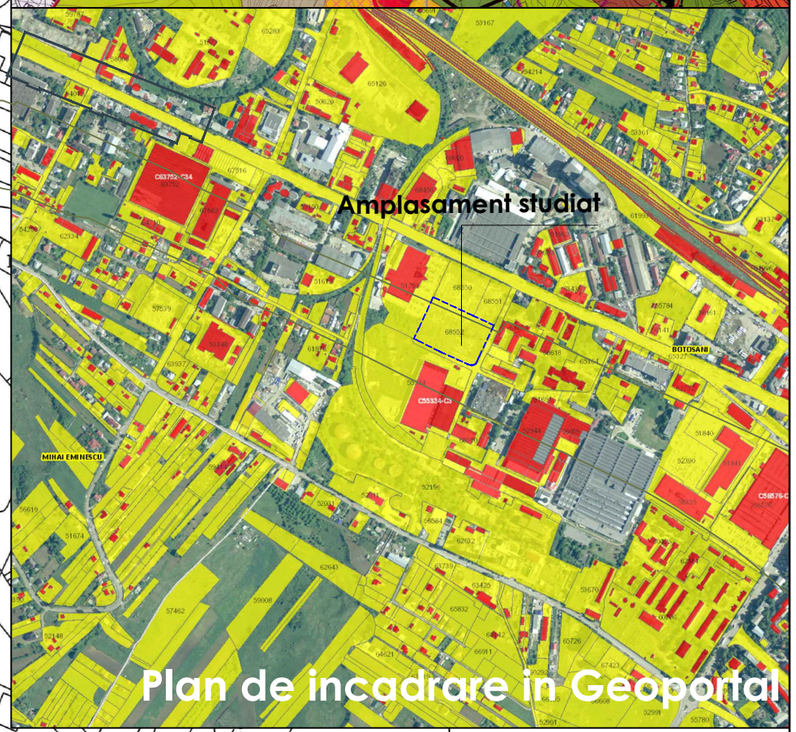

Plan de incadrare in Geoportal

legenda

- Limita zona studiata
- Limita proprietate (nr. cad. 68552)
- Cladiri existente
- Alei si platforme carosabile

SPECIFICAȚIE	NUME	CERINȚA	REFERAT / NR. / DATA
COORDONATOR URBANISM	-		

STRAIGHT PROJECT & MORE S.R.L.
J7/285/06.06.2016 / C.U.I. 36169265
Mun. Botoșani, Strada Poștei nr. 9,
cam. 415A, cam. 416A, etaj IV, jud. Botoșani, RO

BENEFICIAR: SC SIRAJ PROD SRL

ADRESA INVESTIȚIEI: MUNICIPIUL BOTOSANI, CALEA NATIONALA NR. 24F, JUD. BOTOSANI

PROIECT NR. 29/2021

SPECIFICAȚIE	NUME	SEMNĂTURĂ	Scara
Șef proiect	Arh. D. O. BOTEZ		
Proiectat	Arh. Ionut MATEIUC		Data 08.2021
Desenat	Arh. Ionut MATEIUC		

DENUMIRE PROJECT: CONSTRUIRE ANSAMBLU LOCUINTE COLECTIVE S+P+7E, AMENAJARE PARCARE SI ACCESE

FAZA P.U.Z.

Plan de incadrare in teritoriu

PLANȘA NR. PUZ 01.1