












# 5. REGIMUL JURIDIC

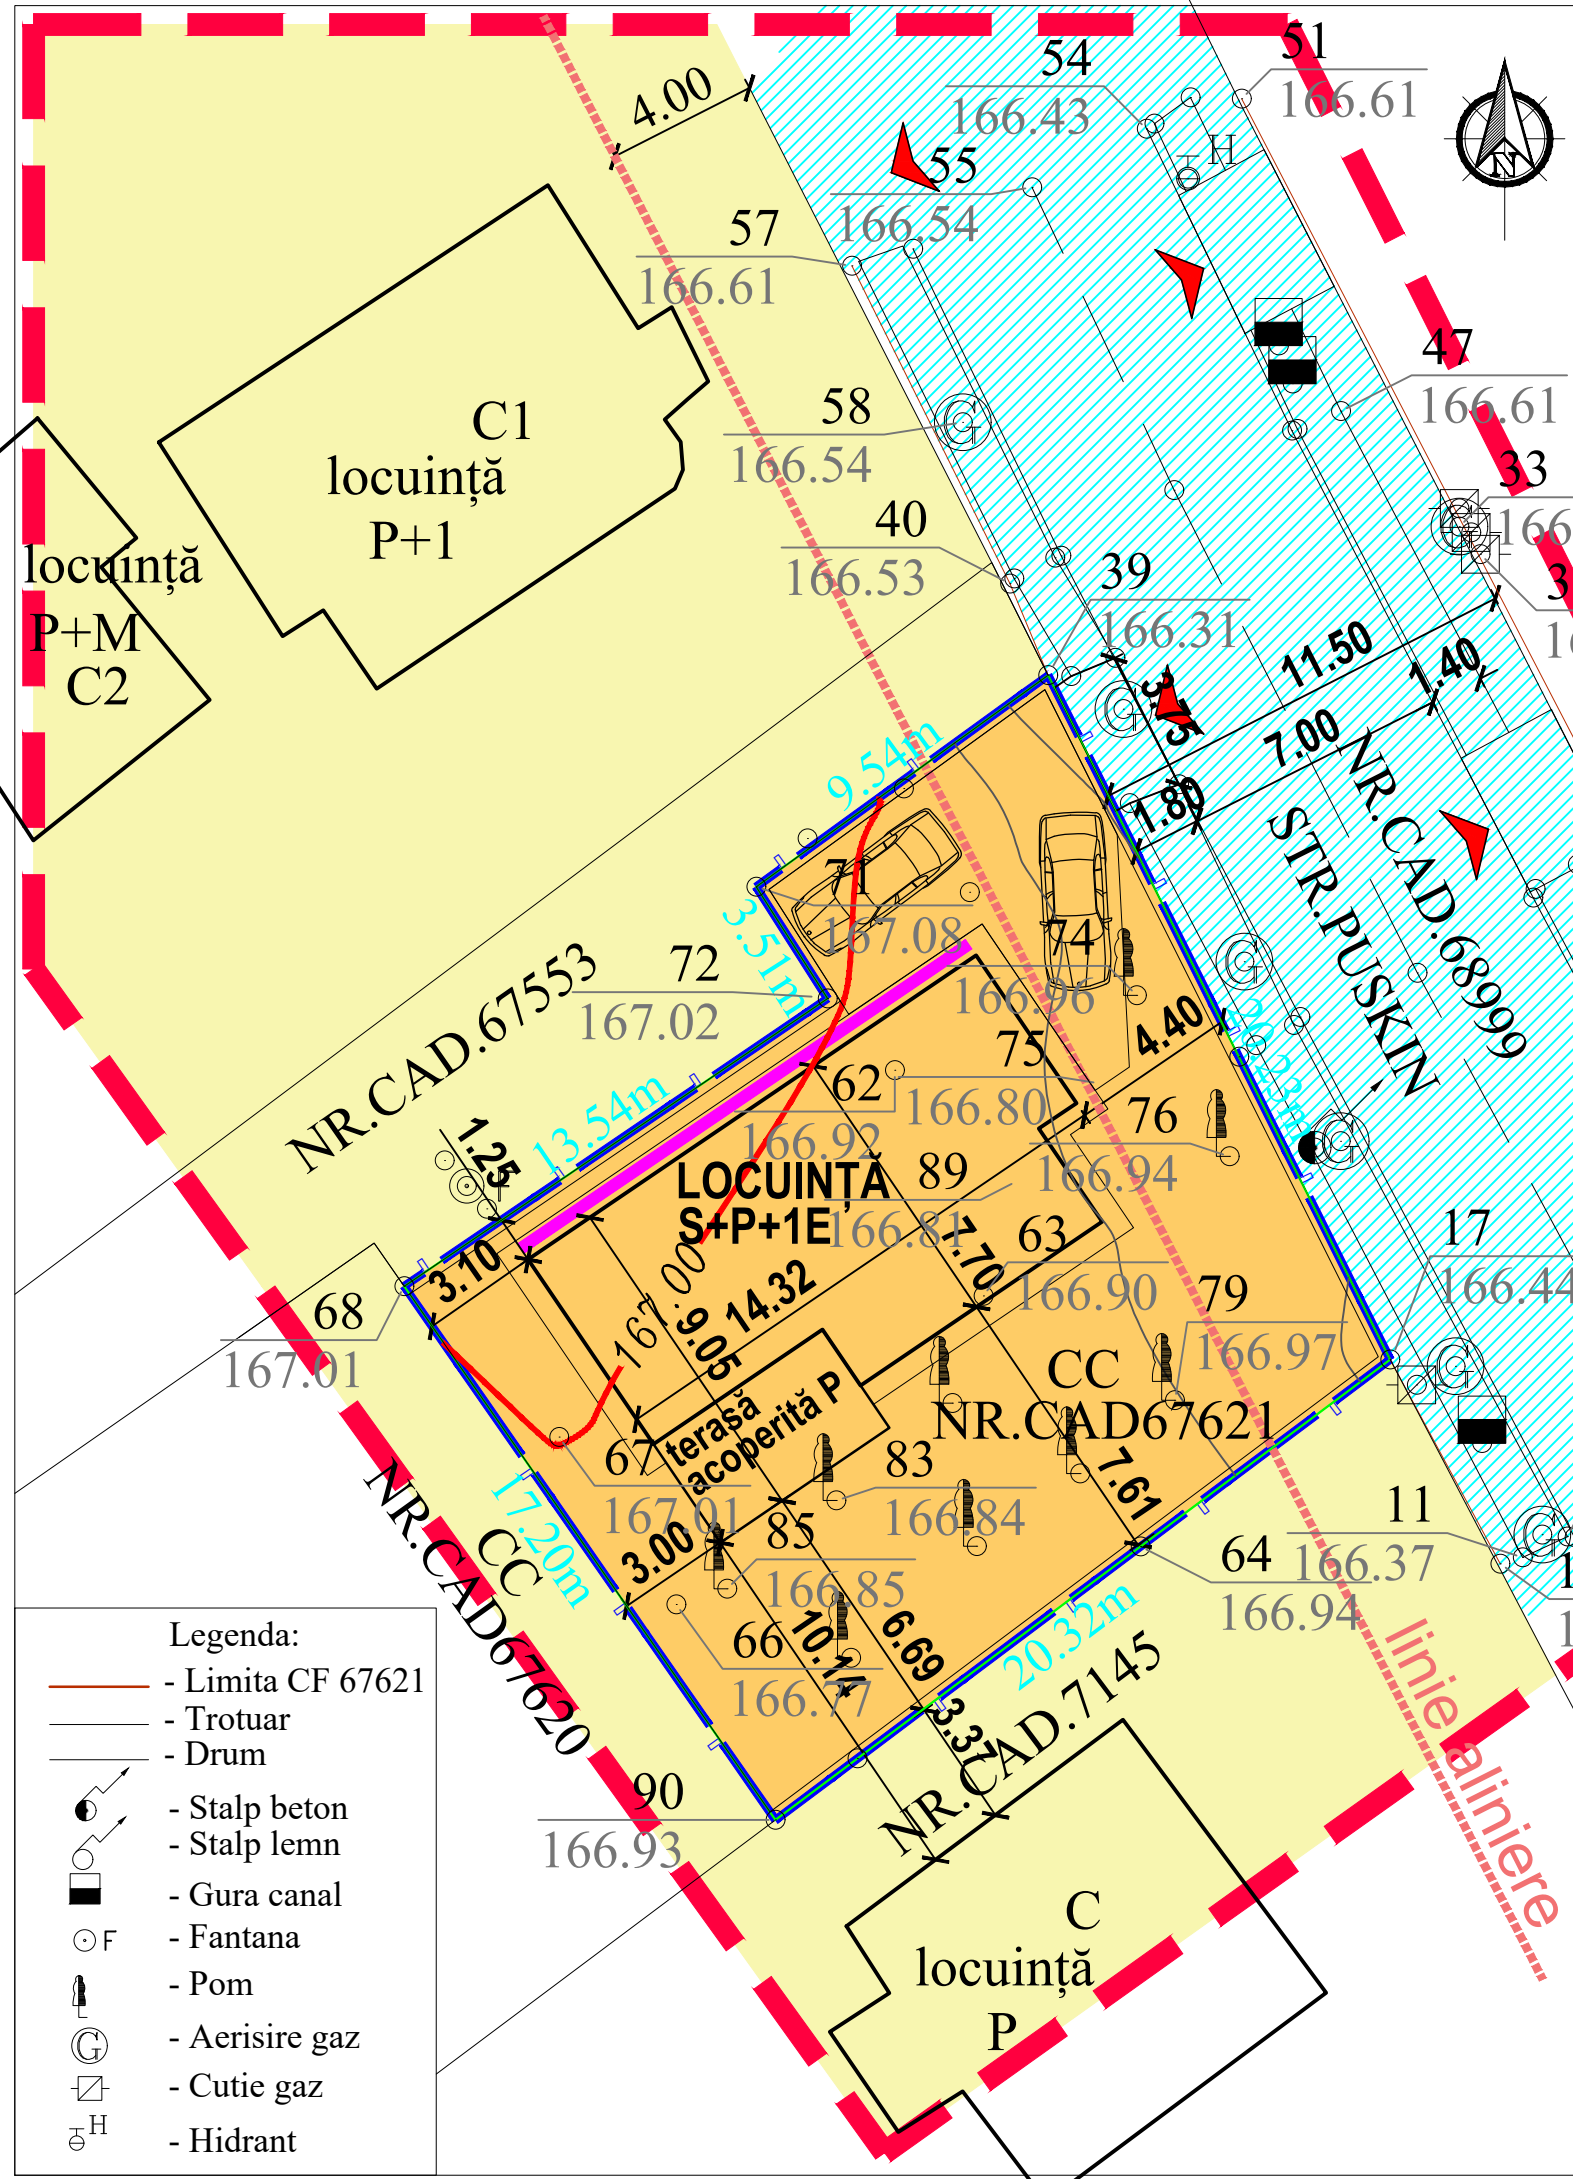
## CONSTRUIRE LOCUINȚĂ S+P+1E - Botoșani, Str.A.S. Pușkin nr. 48B


 






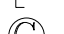

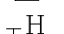
### LIMITE


-  LIMITA ZONEI STUDIATE
-  LIMITA PROPRIETATE / PARCELA - 393,00mp
-  LINIE ALINIERE / EXISTENTĂ
-  CALCANE
-  U.T.R.
-  ACCESE PRINCIPALE, SECUNDARE LA CLADIRI
-  ACCESE AUTO
-  COPACI MENȚINUȚI - 9

### REGIM JURIDIC:

-  PROPRIETATE PRIVATĂ S.C. UNIQUE RESIDENCE PROPERTIES S.R.L.
-  PROPRIETATE PRIVATĂ PERSOANE FIZICE SAU JURIDICE
-  TEREN DOMENIUL PUBLIC AL MUNICIPIULUI BOTOȘANI



- Legenda:**
-  - Limita CF 67621
  -  - Trotuar
  -  - Drum
  -  - Stalp beton
  -  - Stalp lemn
  -  - Gura canal
  -  - Fantana
  -  - Pom
  -  - Aerisire gaz
  -  - Cutie gaz
  -  - Hidrant

URBANIST	C.arh. Munteanu Iacob Rodica		Dz2E1		
VERIFICATOR/ EXPERT	NUME	SEMNATURA	CERINȚA	REFERAT/EXPERTIZĂ NR./DATA	
 <b>PROIECTANT GENERAL:</b> S.C. AGORA S.R.L. - BOTOSANI, str. Unirii, nr. 11A, P. ap. 1, COD POȘTAL - 710221, J07 / 1035 / 1993, RO 4854391				Beneficiar: <b>S.C. UNIQUE RESIDENCE UNITED PROPERTIES S.R.L.</b> Botoșani, Calea Națională nr. 42C	pr. nr. <b>411 / 2022</b>
				Proiect: <b>CONSTRUIRE LOCUINȚĂ S+P+1E, ÎMPREJMUIRE TEREN, ORGANIZARE DE ȘANTIER, ASIGURARE UTILITĂȚI,</b> - Str. Pușkin nr. 48B, Botoșani	Faza: <b>P.U.D.</b>
SPECIFICATIE	NUME	SEMNATURA	SCARA:		
șef proiect	arh. Curteanu Mircea		1: 200		
proiectat	C.arh. Munteanu Iacob Rodica		DATA		
desenat	des. Poloboc Radu Mihail		05.2022	Titlu planșă: <b>REGIMUL JURIDIC</b>	
				Planșa: nr. U05	