


P.U.D. PLAN URBANISTIC DE DETALIU - INCADRARE IN ZONA plansa 12345

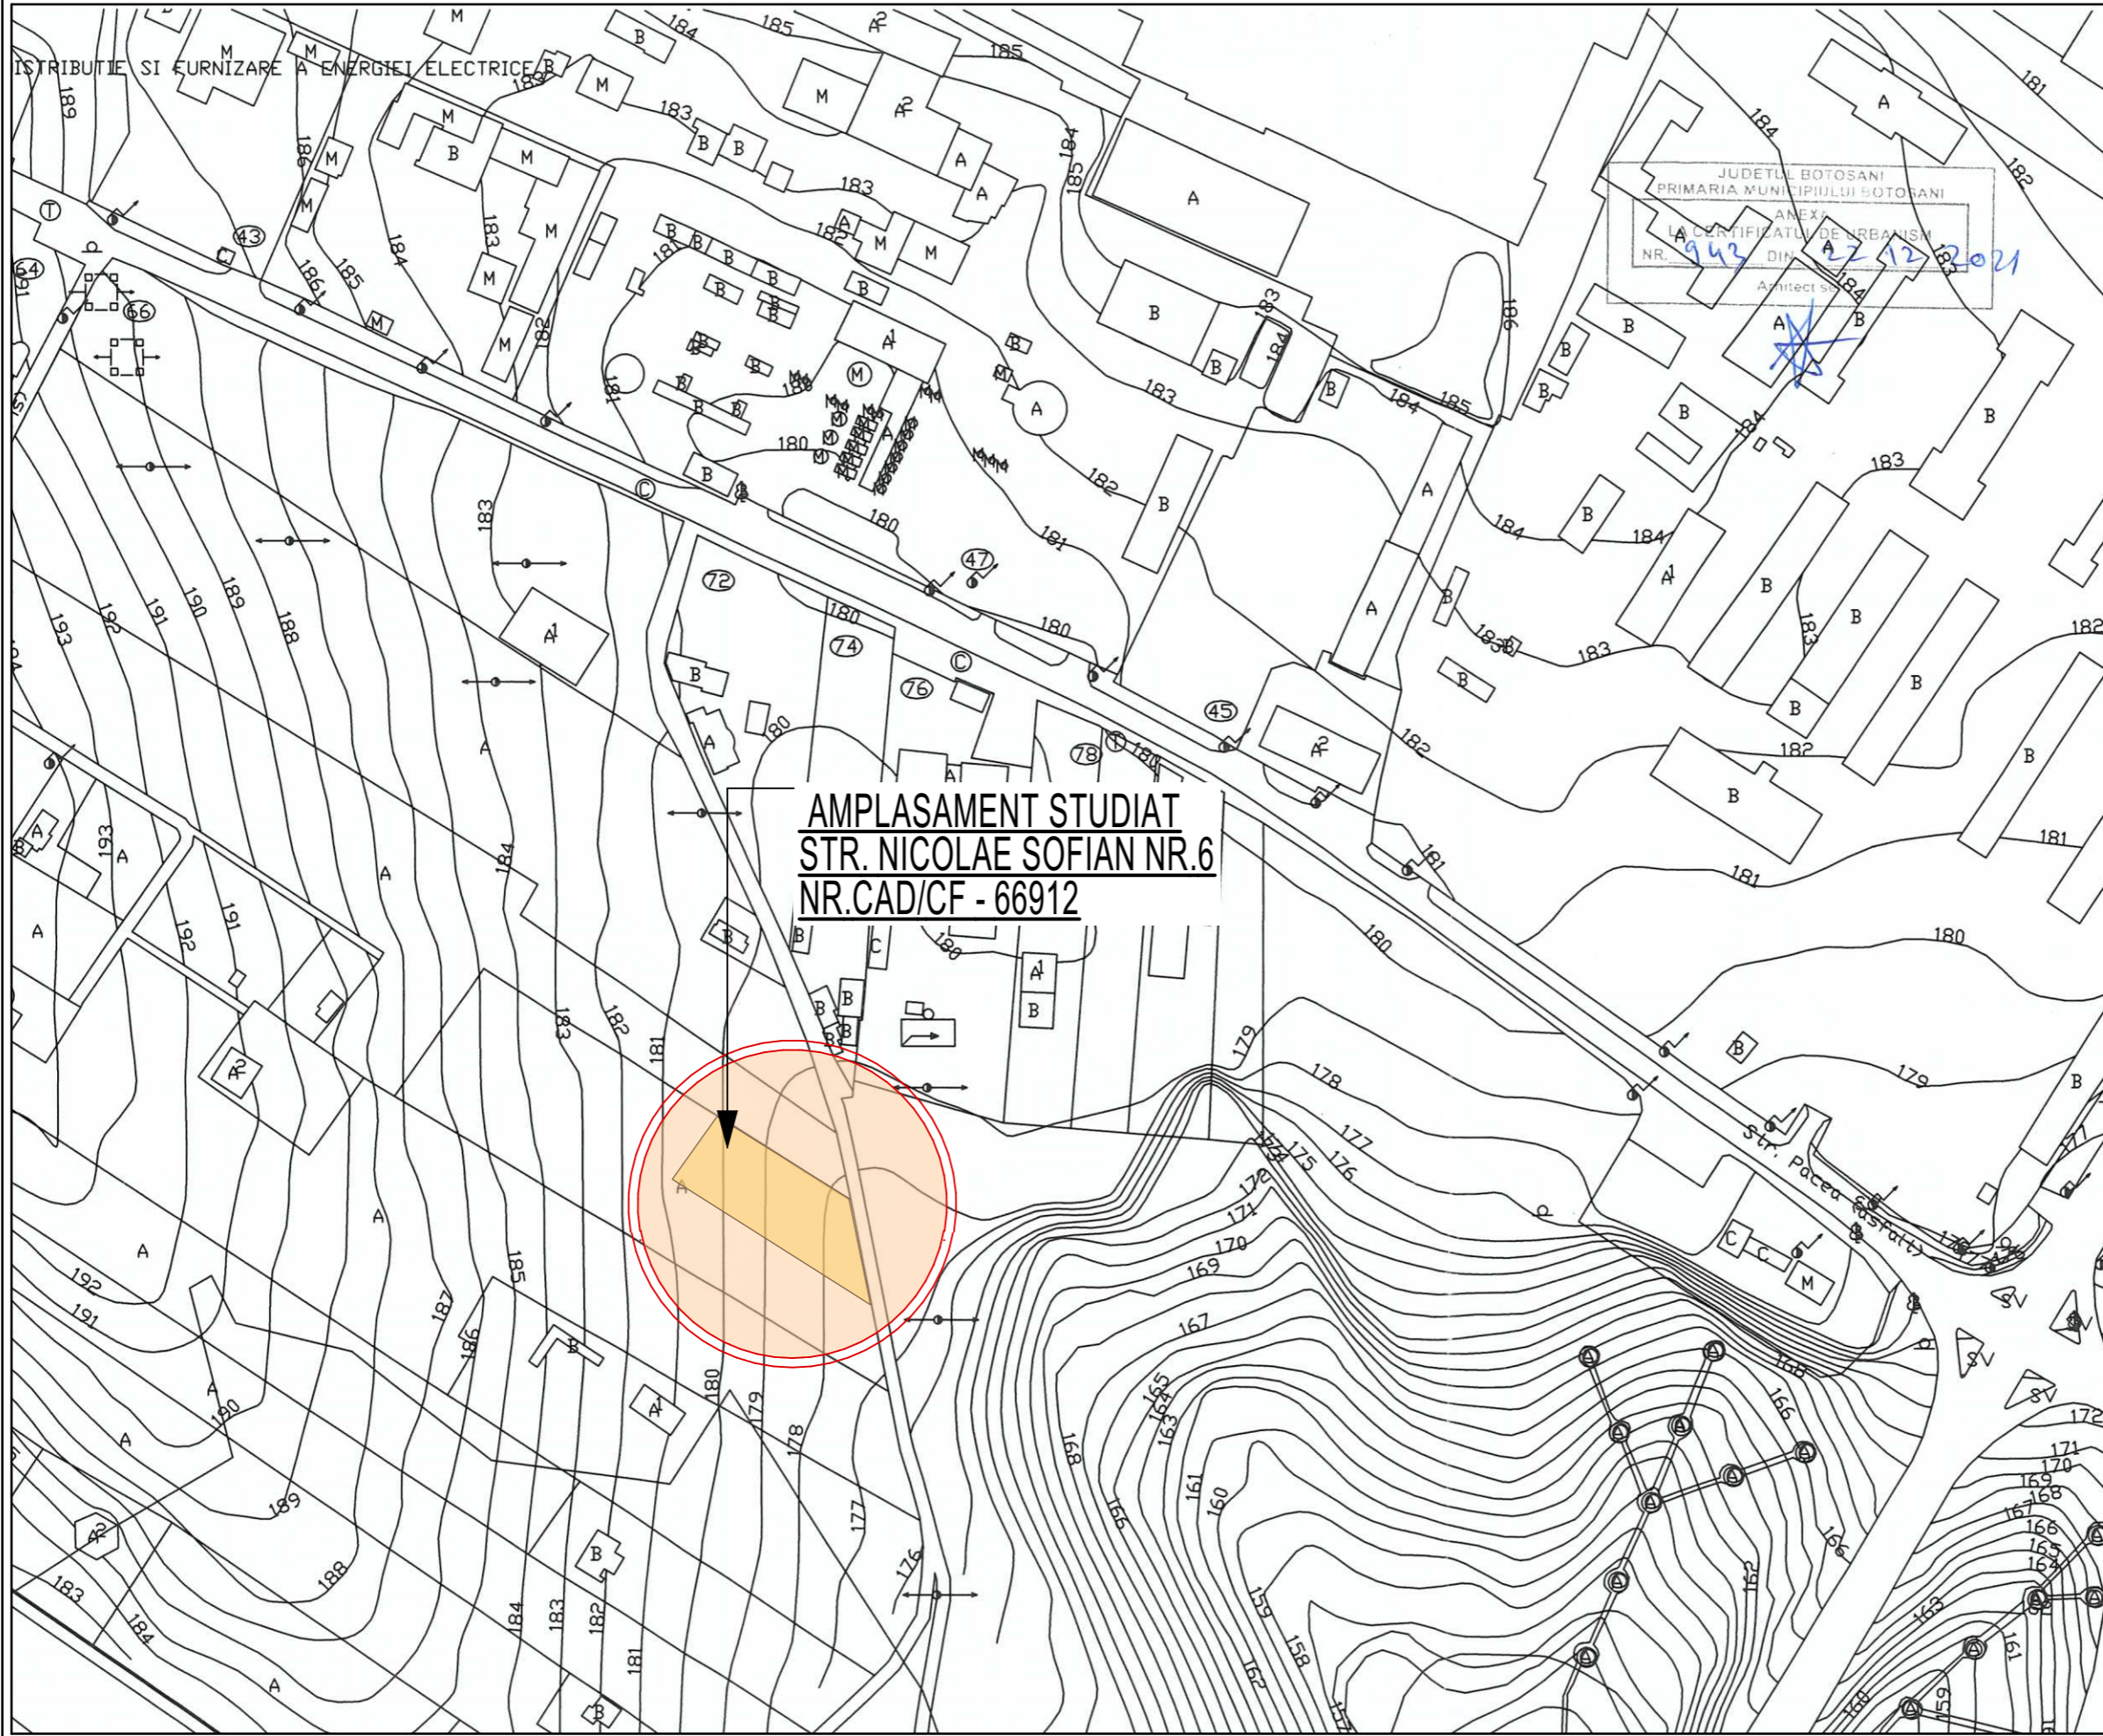

JUDETUL BOTOSANI
PRIMARIA MUNICIPIULUI BOTOSANI
ANEXA
LA CERTIFICATUL DE URBANISM
NR. 943 DIN 22.12.2021
Arhitect so...

AMPLASAMENT STUDIAT
STR. NICOLAE SOFIAN NR.6
NR.CAD/CF - 66912

DENUMIRE PROIECT:
CONSTRUIRE LOCUINTA S+P+E, AMENAJARI
EXTERIOARE, IMPREJMUIRE TEREN SI
BRANSAMENTE UTILITATI
STR. NICOLAE SOFIAN NR. 6 NR. CAD/CF 66912
BOTOSANI



BENEFICIAR:
[Redacted]

PROIECTANT GENERAL:
S.C. MA-DA Proiect S.R.L.



PROIECTANT SPECIALITATE:
S.C. MA-DA Proiect S.R.L.
J07/330/2002 ; CIF RO14977731
Pietonalul Transilvaniei, Nr.4, Mezanin Botoșani
Botoșani România
mada.proiect@gmail.com
0231514474

COORDONATOR PROIECT:
urb. arh. Dan Octavian BOTEZ

SEF PROIECT:
Arh. Dana GHIGA

PROIECTAT:
Arh. Ionuț FRĂSINESCU

DESENAT:
Arh. Ionuț FRĂSINESCU

INCADRARE IN ZONA

Faza:
P.U.D.
Index:
-



Proiect nr.: 334.U Data: 2021 Scara: 1:2000 Plansa nr.: U01

Prezentul proiect reprezintă proprietatea intelectuală a firmei S.C. MA-DA Proiect S.R.L. - Prezentul proiect poate fi folosit doar pentru această lucrare - Orice reproducere parțială sau totală poate fi făcută doar cu acordul prealabil al S.C. MA-DA Proiect S.R.L.

P.U.D. PLAN URBANISTIC DE DETALIU

-SITUATIA EXISTENTA plansa 12345

BILANT TERITORIAL		EXISTENT		
NR. CRT.	CONSTRUCTII, UTILITATI	EXISTENT		
		SC - mp	SDC-mp	%
1	CONSTRUCTII	0.00	0.00	0.00
2	PIETONALE SI CAROSABILE	0.00	0.00	0.00
3	SPATII VERZI	2,415.00	0.00	100.00
TOTAL SUPRAFETE TEREN		2,415.00		100.00
PROCENT OCUPARE TEREN		- POT		0.00
COEFICIENT DE UTILIZARE TEREN		-CUT		0.00
NUMAR NIVELURI		-NR.NIV		0.00

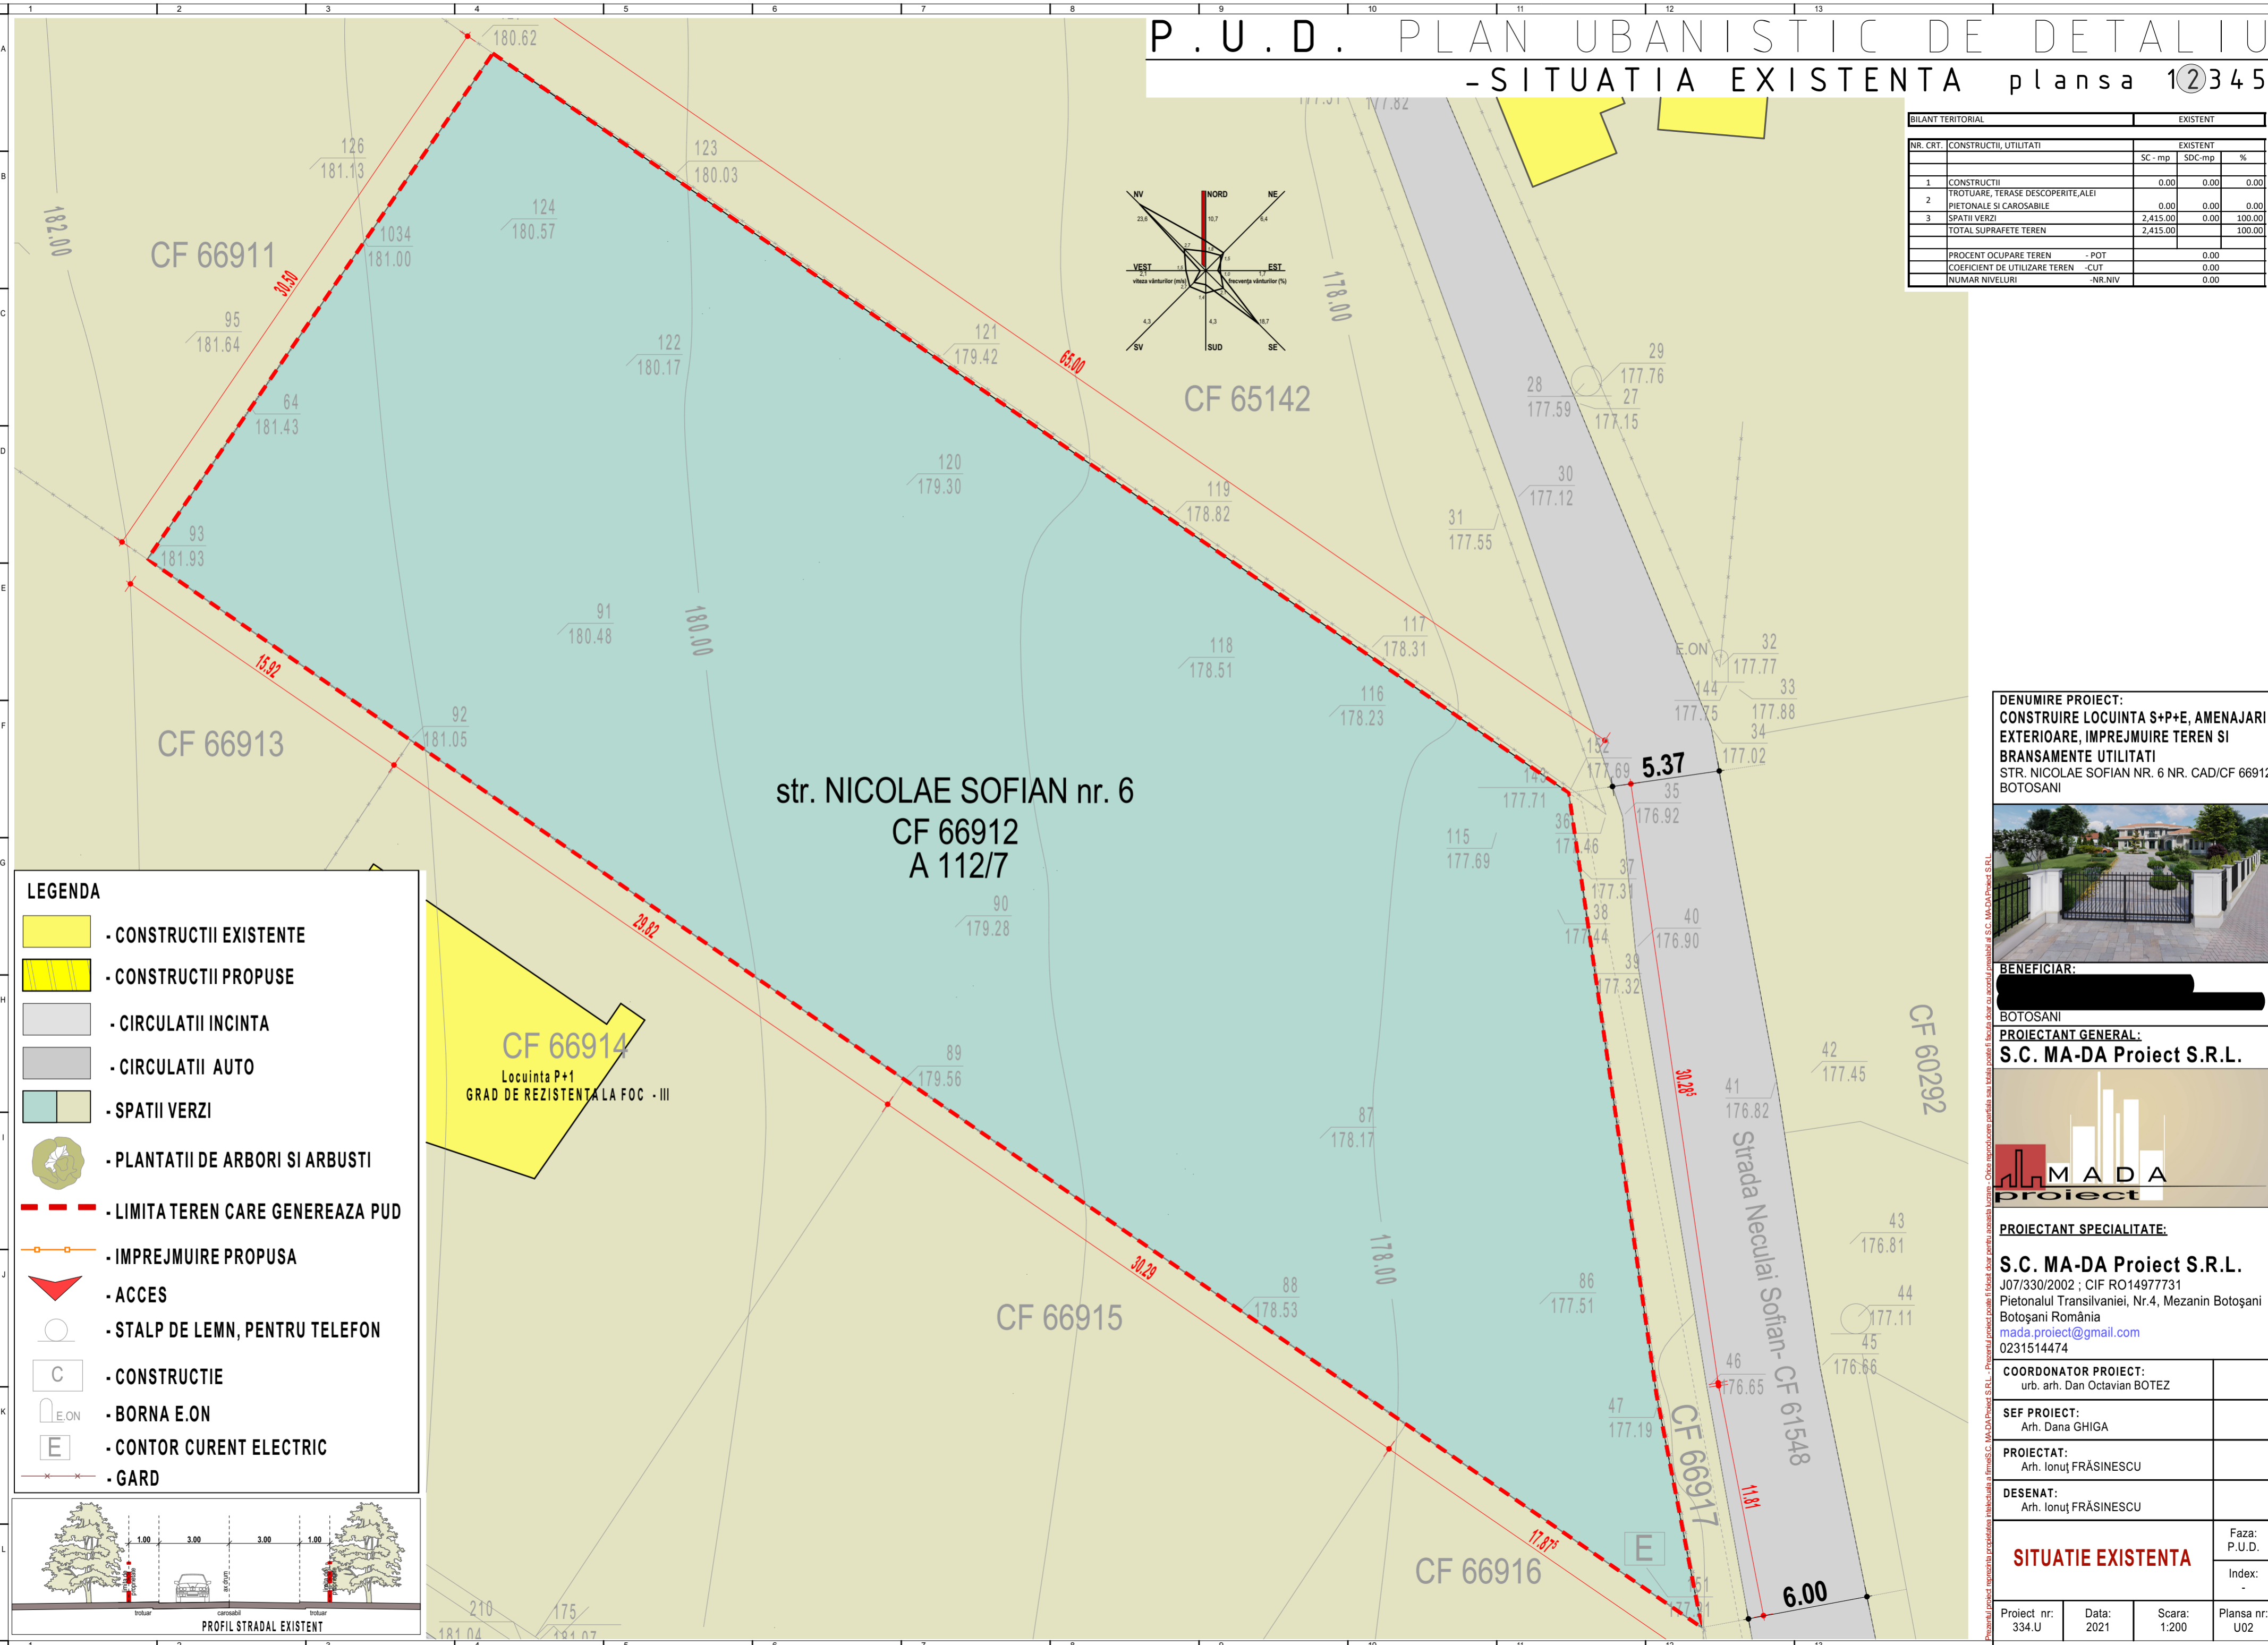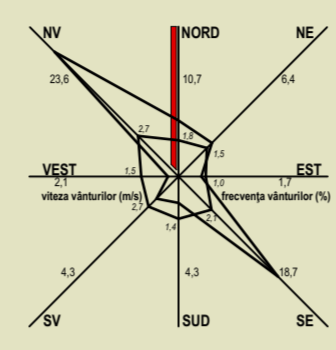

LEGENDA

- CONSTRUCTII EXISTENTE
- CONSTRUCTII PROPUSE
- CIRCULATII INCINTA
- CIRCULATII AUTO
- SPATII VERZI
- PLANTATII DE ARBORI SI ARBUSTI
- LIMITA TEREN CARE GENEREAZA PUD
- IMPREJMUIRE PROPUSA
- ACCES
- STALP DE LEMN, PENTRU TELEFON
- CONSTRUCTIE
- BORNA E.ON
- CONTOR CURENT ELECTRIC
- GARD

PROFIL STRADAL EXISTENT

DENUMIRE PROIECT:
CONSTRUIRE LOCUINTA S+P+E, AMENAJARI EXTERIOARE, IMPREJMUIRE TEREN SI BRANSAMENTE UTILITATI
 STR. NICOLAE SOFIAN NR. 6 NR. CAD/CF 66912 BOTOSANI



BENEFICIAR:
 [REDACTED]

BOTOSANI
PROIECTANT GENERAL:
S.C. MA-DA Proiect S.R.L.



PROIECTANT SPECIALITATE:
S.C. MA-DA Proiect S.R.L.
 JO7/330/2002 ; CIF RO14977731
 Pietonalul Transilvaniei, Nr.4, Mezanin Botoșani Botoșani România
mada.proiect@gmail.com
 0231514474

COORDONATOR PROIECT:
 urb. arh. Dan Octavian BOTEZ

SEF PROIECT:
 Arh. Dana GHIGA

PROIECTAT:
 Arh. Ionuț FRĂȘINESCU

DESENAT:
 Arh. Ionuț FRĂȘINESCU

SITUATIE EXISTENTA

Proiect nr: 334.U	Data: 2021	Scara: 1:200	Plansa nr: U02
----------------------	---------------	-----------------	-------------------

Faza:
P.U.D.
 Index:
-